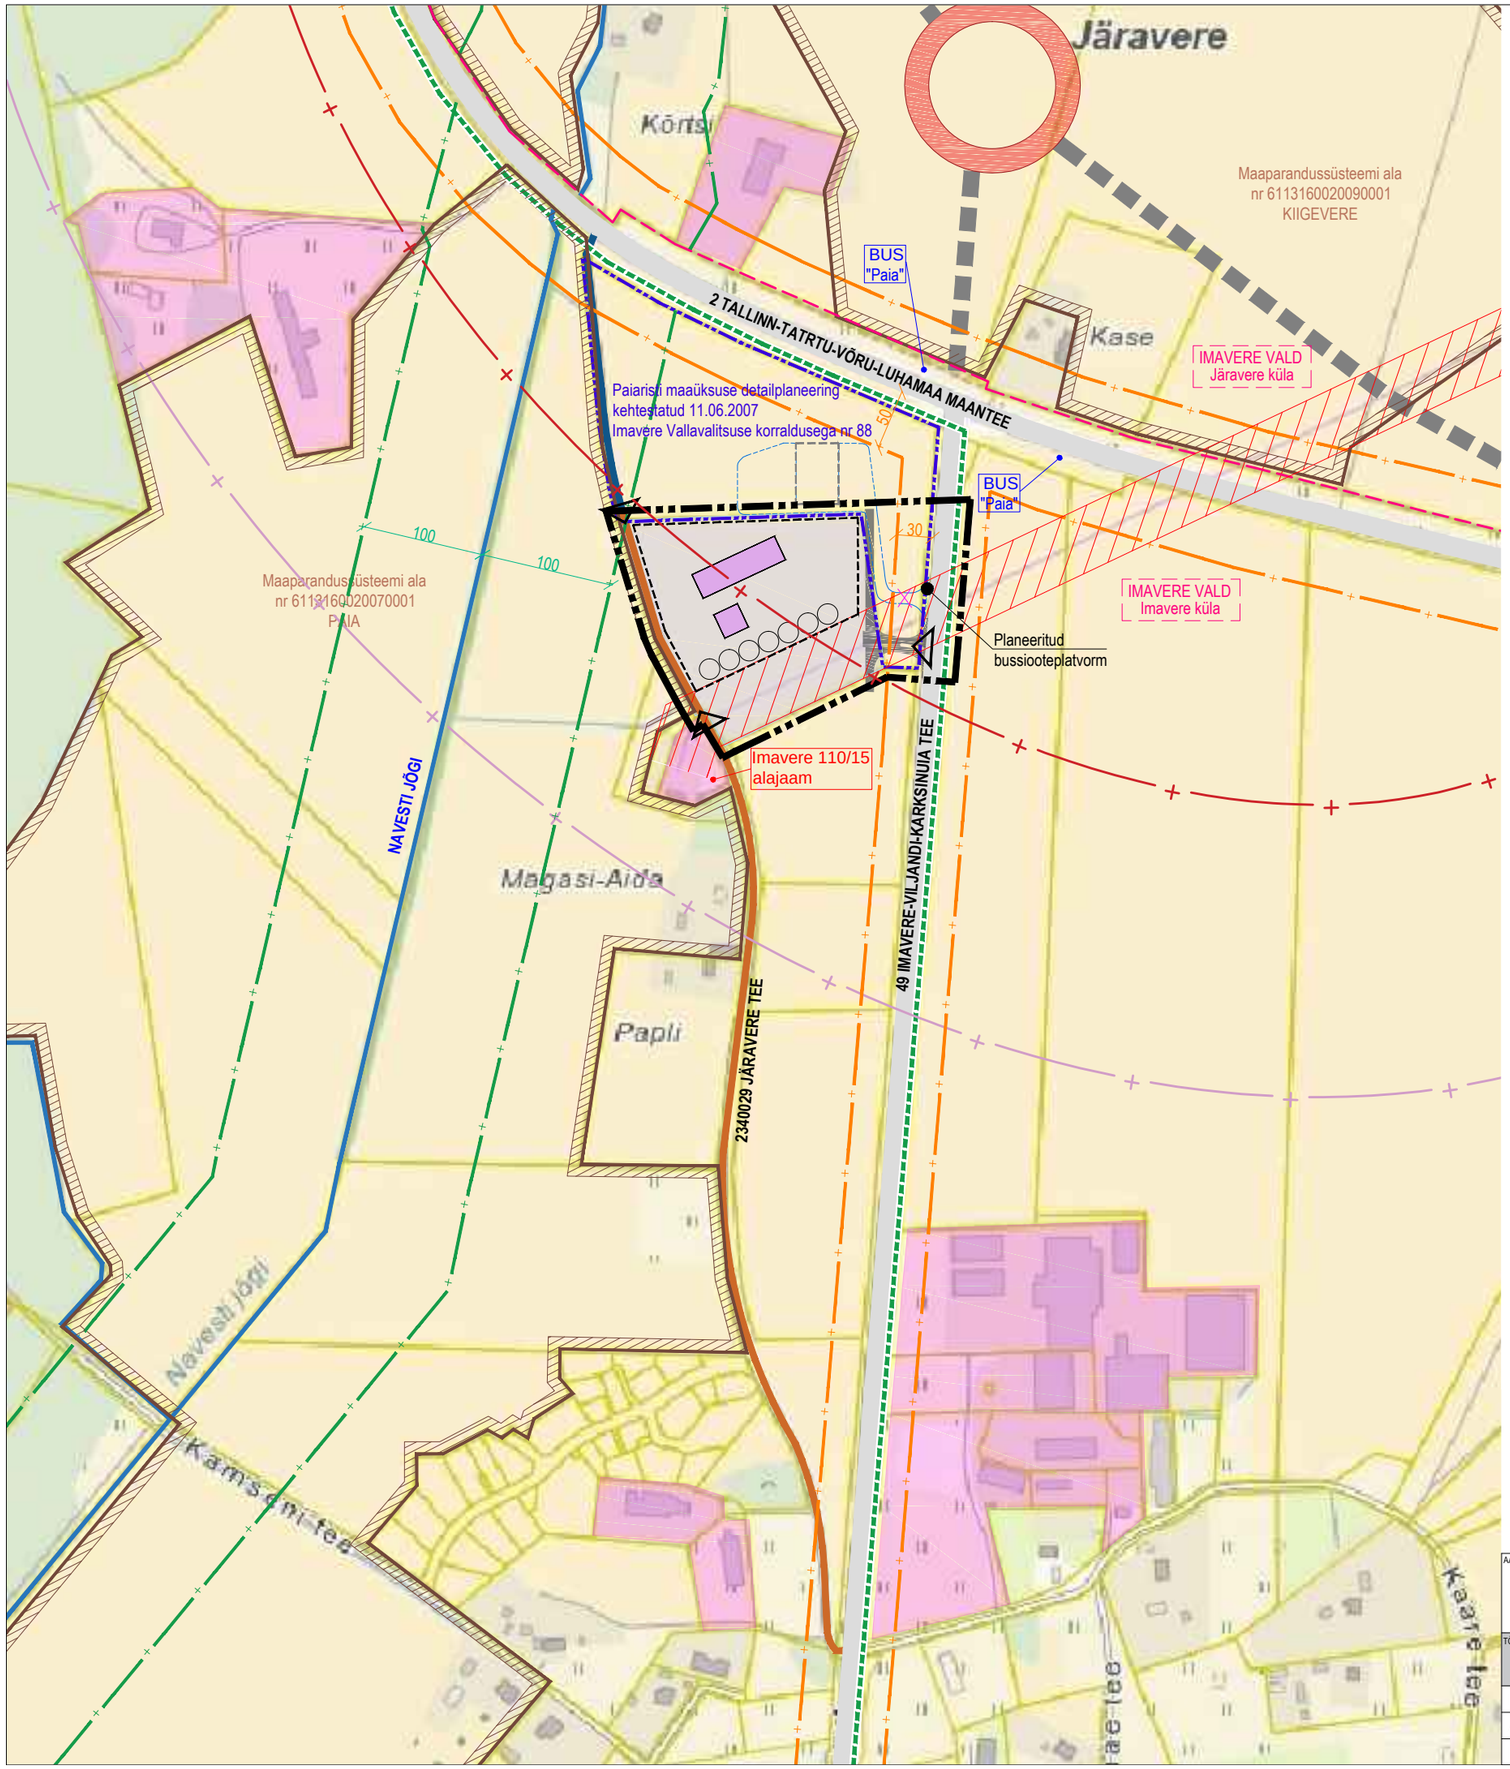

N
S

LEPPEMÄRGID

- DETAILPLANEERINGU ALA PIIR
- KÜLA PIIR
- KEHTESTATUD DETAILPLANEERINGU ALA PIIR
- JÄRVA-, JÕGEVAMAA JA TARTUMAA MAAKONNAPLANEERINGUID TÄPSUSTAVA TEEMAPLANEERINGU KOHANE PLANEERITUD I KL MAANTEE TEE JA TEEKAITSEVÖÖNDI ALA PIIR
- JÄRVA-, JÕGEVAMAA JA TARTUMAA MAAKONNAPLANEERINGUID TÄPSUSTAVA TEEMAPLANEERINGU KOHANE PLANEERITUD I KL MAANTEE TRASSI KORIDORI PIIR
- IMAVERE VALLA ÜLDPLANEERINGU KOHANE PERSPEKTIIVNE TEE
- IMAVERE VALLA ÜLDPLANEERINGU KOHANE PERSPEKTIIVNE KAHETASANDILINE RISTMIK
- IMAVERE VALLA ÜLDPLANEERINGU KOHANE PERSPEKTIIVNE KERGLIIKLUSTEE
- OLEMASOLEV SÕIDUTEE
- OLEMASOLEV KOHALIK AVALIK TEE
- OLEMASOLEV AVALIKU KASUTUSEGA ERATEE
- TEE KAITSEVÖÖND
- NAVESTI JÕE PIIRANGUVÖÖND
- MAAPARANDUSSÜSTEEMI ALA PIIR
- OLEMASOLEV TOOTMISMAA
- PLANEERITAV TOOTMISMAA
- TEHNOVÕRGU KAITSEVÖÖND
- VAREM PLANEERITUD HOONESTUSALA
- PLANEERITUD HOONESTUSALA
- VAREM PLANEERITUD SÕIDUTEE
- JUURDEPÄÄS

Märkus: Tööstuse katastriüksuse hoonestus ja liikluskorraldus on ilustratiivsed

JOONIS KEHTIB AINULT KOOS SELETUSKIRJAGA

AADRESS: IMAVERE KÜLA IMAVERE VALD JÄRVA MAAKOND	PROJEKT: TÖÖSTUSE KATASTRIÜKSUSE JA LÄHIALA DETAILPLANEERING		JOONIS: KONTAKTALA SKEEM
TÖÖ TEOSTAJA: *Casa Planeeringud OÜ*	MUSTAMÄE TEE 5-10, TALLINN 10616, TEL. 668 46 30 E-MAIL: casa@casa.ee REG. NR. 11647744		TÖÖ NR.: 24/16
			MÕÕT:
PROJEKTIJUHT:	SIRJE ELME		STAADIUM: DP
ARHITEKT:	GERT SARV		JOONISE NR.: 2
PLANEERIJA:	RAIT TAMM		VÄLJATRÜKI KUUPÄEV: