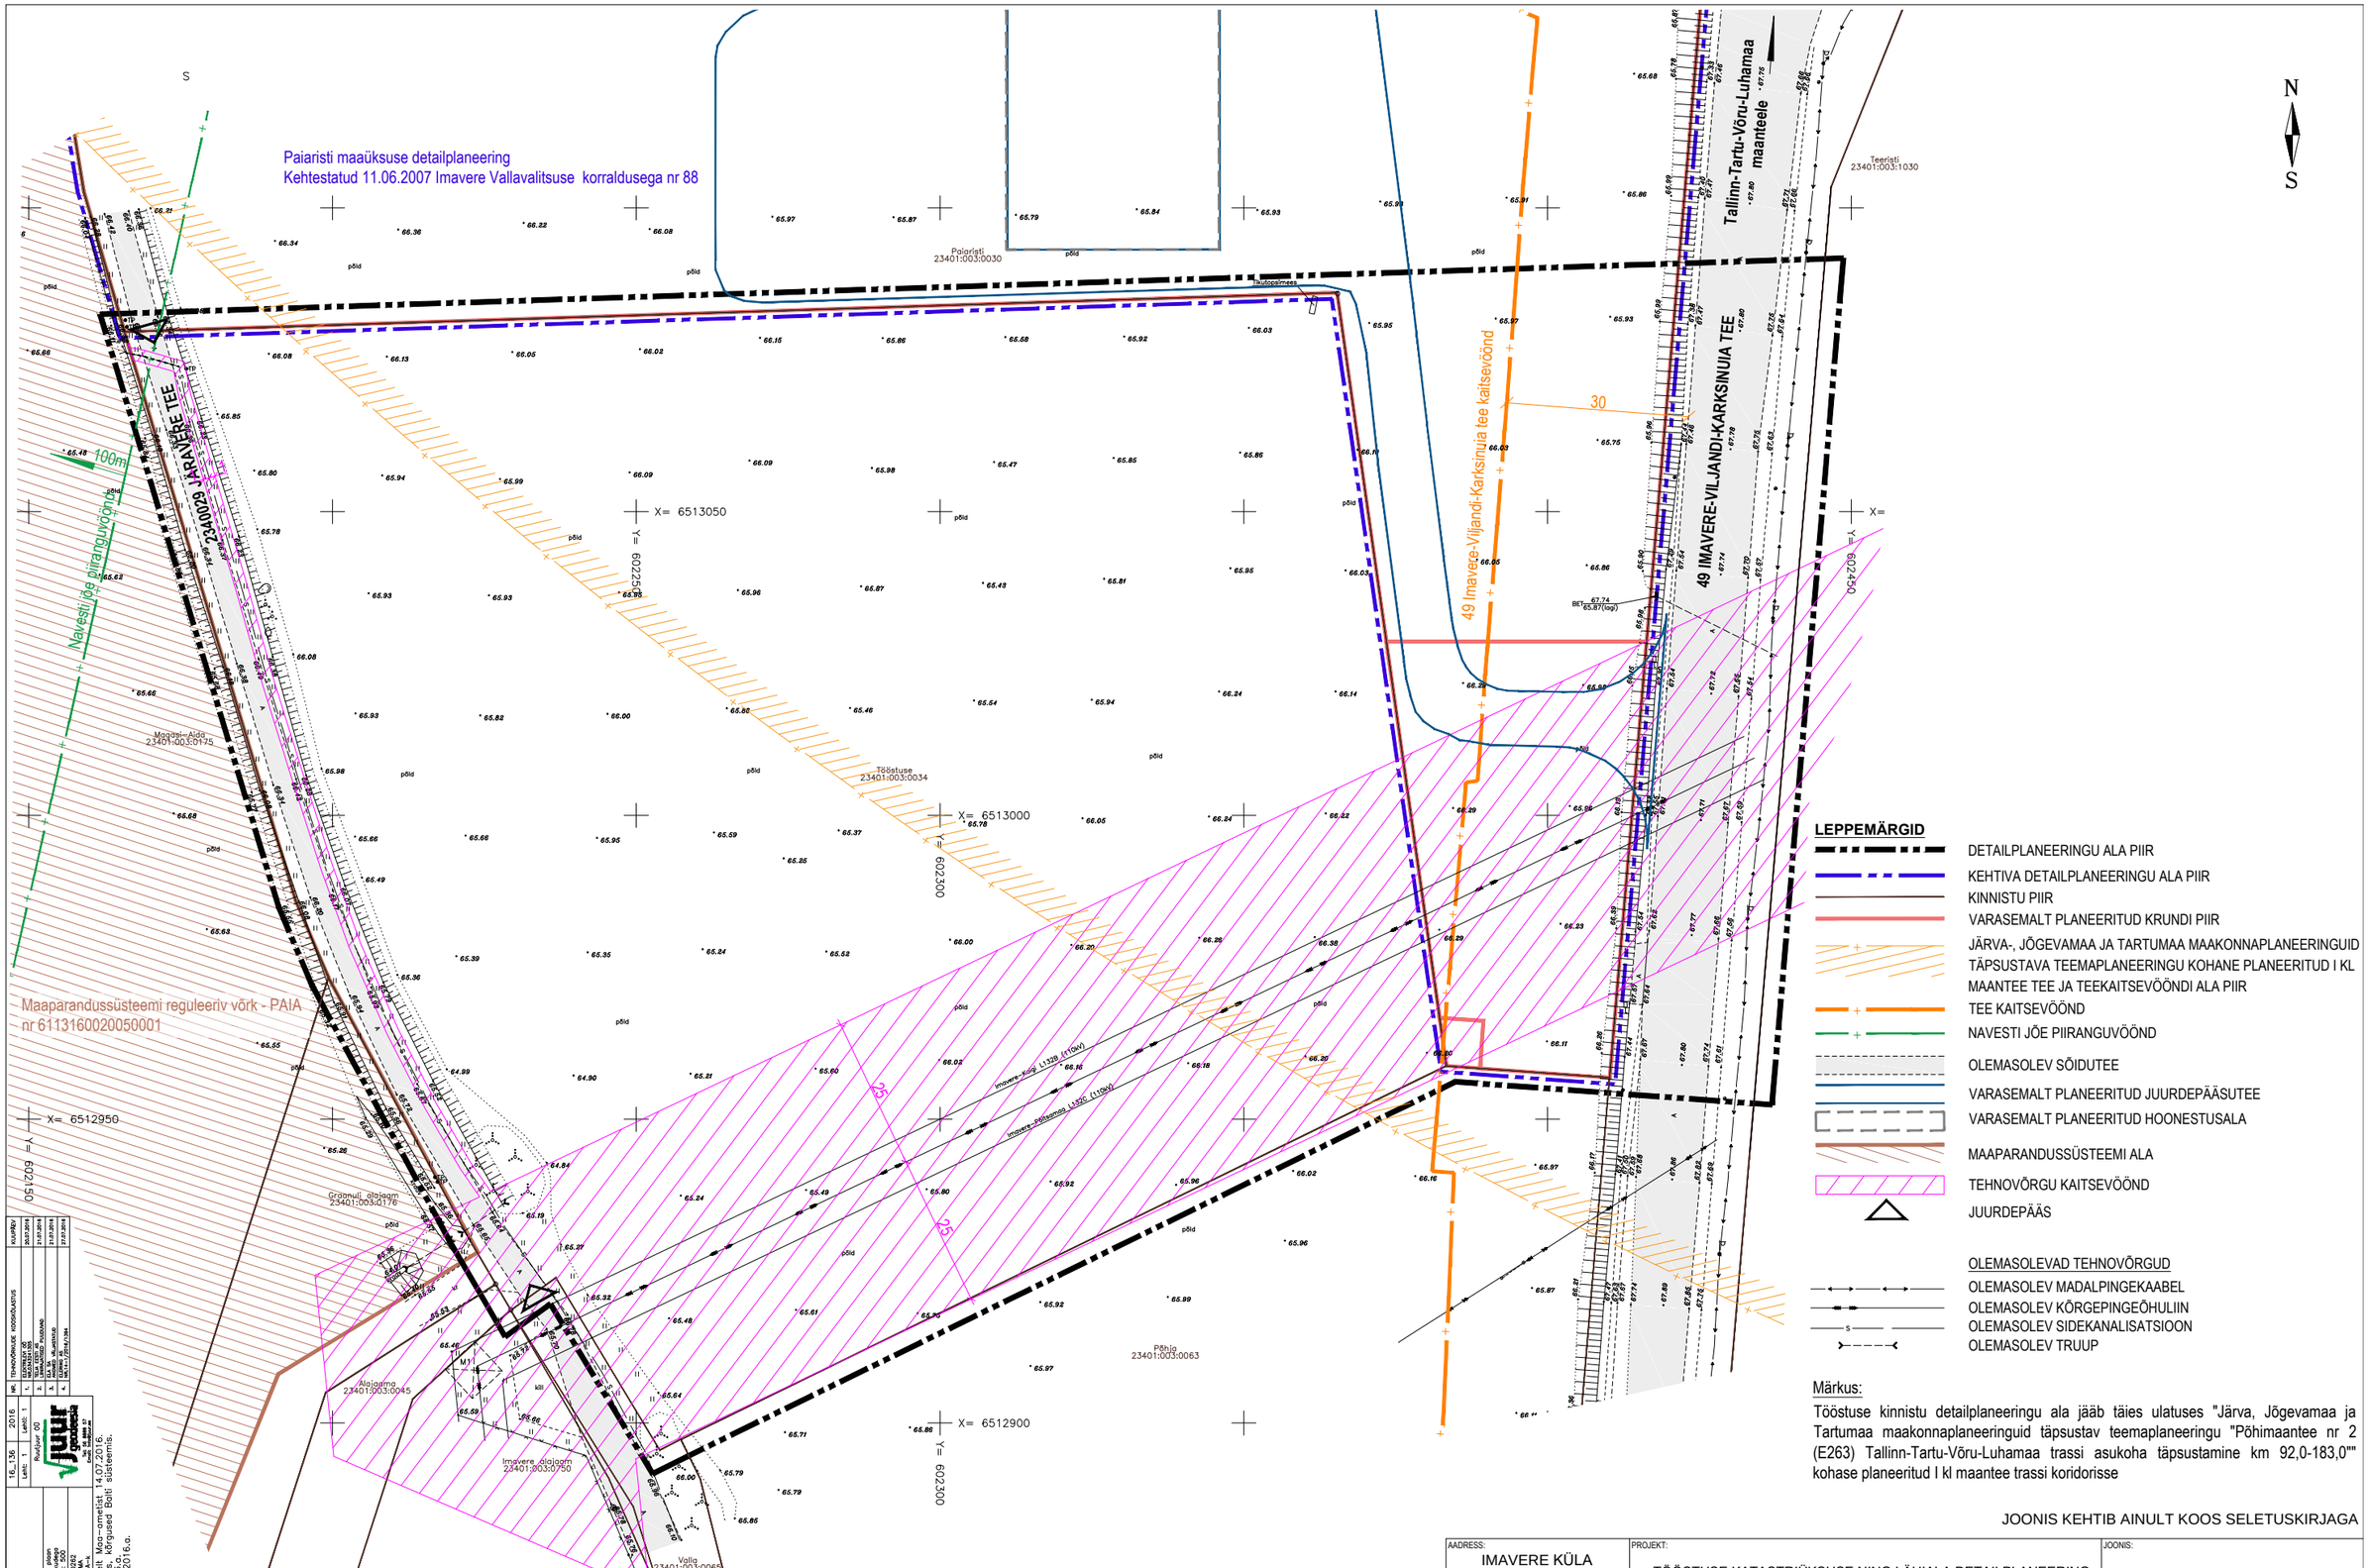

Märkus:

Tööstuse kinnistu detailplaneeringu ala jääb täies ulatuses "Järva, Jõgevamaa ja Tartumaa maakonnaplaneeringuid täpsustav teemaplaneeringu "Põhimaantee nr 2 (E263) Tallinn-Tartu-Võru-Luhamaa trassi asukoha täpsustamine km 92,0-183,0"" kohase planeeritud I kl maantee trassi koridorisse

JOONIS KEHTIB AINULT KOOS SELETUSKIRJAGA

HK	TEHNOVÕRGUDE KOOSKÕLASTUS	KUUPÄEV
1.	ELERING AS Mõõdistamise osakond	30.07.2016
2.	TELIA ESTONIA Võrgu haldamine	21.07.2016
3.	ELIA AS VÕRGUTEENUS	21.07.2016
4.	ELERING AS ÜLEKANDEVÕRK	27.07.2016

16_136 | 2016
Leht(i): 1 | Leht(i): 1
Rev/Joon 00
juur geodeesia OÜ
Reg. nr. 11480014
Pärnu mnt. 139a-9, 11317 Tallinn
Tel. 6 800 911
info@juurgeodeesia.ee

JÄRVAMAA, IMAVERE VALD,
IMAVERE KÜLA, TÖÖSTUSE
23401:003:0034

Mõõdistas: M.Muru

Joonestas: M.Muru

Maa-ala piiriga
Mõõdistusjoonis
M = 1 : 500

EEST2000/N2000
Kõrgused
426 MA-s

Märkus: Piirianõmed saadud digitaalsetelt Maa-ameteilt 14.07.2016.
Koordinaadid L-Est süsteemis. Mõõdistamise aeg: juuli 2016.a.
Mõõdistamise aeg: juuli 2016.a.
Töö väljastamise aeg: juuli 2016.a.

1. KÄSITLETAV KATASTRIÜKSUS JA PIIRANGUD

AADRESS	KAT.TUNNUS	PINDALA	MAA SIHTOTSTARVE	PIIRANGUD
Tööstuse	23401:003:0034	2,94 ha	Ä 100 %	- Navesti jõe kalda ulatus 100m - 49 Imavere-viljandi-Karksinuia tee kaitsevöönd 30m - Järvamaa, Jõgevamaa ja Tartumaa maakonnaplaneeringuid täpsustava teemaplaneeringu kohane planeeritud I kl maantee tee ja teekaitsevööndi ala - Sidekanalisatsiooni kaitsevöönd 1+1m - Kõrgepingeõhulini kaitsevöönd 25+25m

AADRESS: IMAVERE KÜLA IMAVERE VALD JÄRVA MAAKOND	PROJEKT: TÖÖSTUSE KATASTRIÜKSUSE NING LÄHIALA DETAILPLANEERING		JOONIS: TUGIPLAAN
TÖÖ TEOSTAJA: *Casa Planeeringud OÜ*	MUSTAMÄE TEE 5-10, TALLINN 10616, TEL. 668 46 30 E-MAIL: casa@casa.ee REG. NR. 11647744		TÖÖ NR.: 24/16
			MÕÕT: 1:1000
PROJEKTIJUHT:	SIRJE ELME		STAADIUM: DP
ARHITEKT:	GERT SARV		JOONISE NR.: 3
PLANEERIJA:	RAIT TAMM		VÄLJATRÜKI KUUPÄEV: