


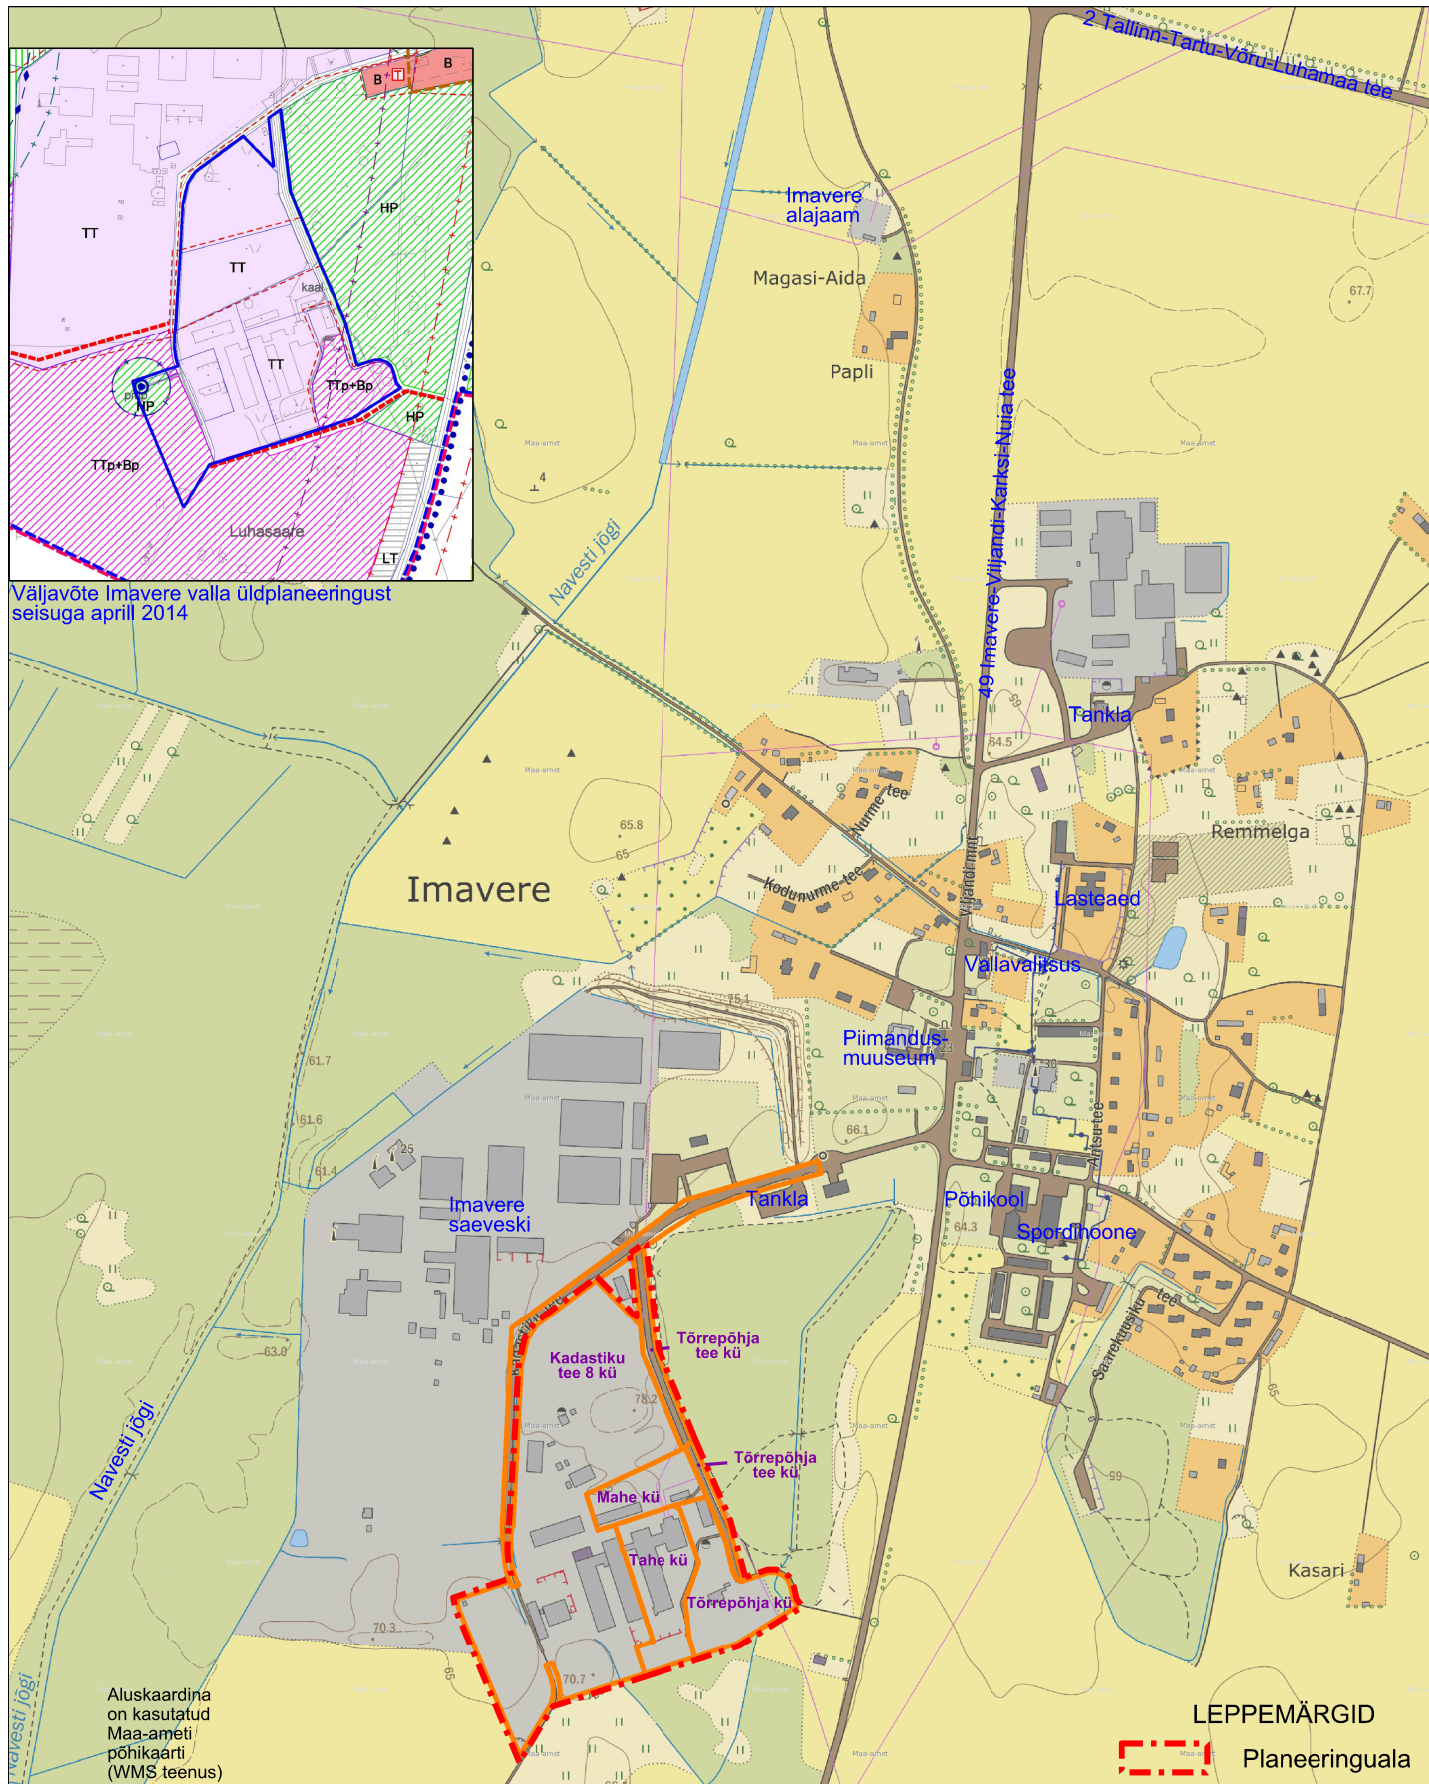

OÜ Hendrikson & Ko Raekoja plats 8 Tartu 51004 tel 740 9800 hendrikson@hendrikson.ee	Projektijuht Merlin Kalle Koostaja Merlin Kalle Kuupäev 13.01.2016	Töö koostamisest huvitatud isik OÜ Imavere Energia Töö nimetus Kadastiku tee 8, Mahe, Tahe, Tõrrepõhja ja Tõrrepõhja tee katastriüksuste DETAILPLANEERING Joonis Situatsiooniskeem	Asukoht Imavere vald Imavere küla
Töö nr 2479/16 Mõõt 1:10 000 Joonise nr 1			



HENDRIKSON & KO