
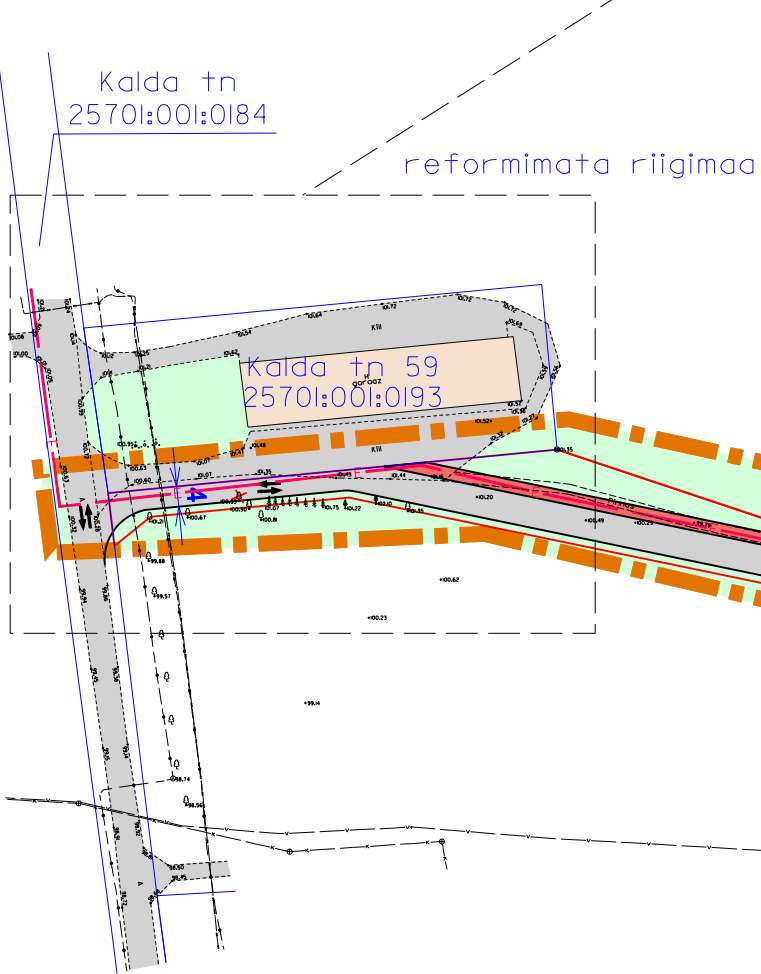
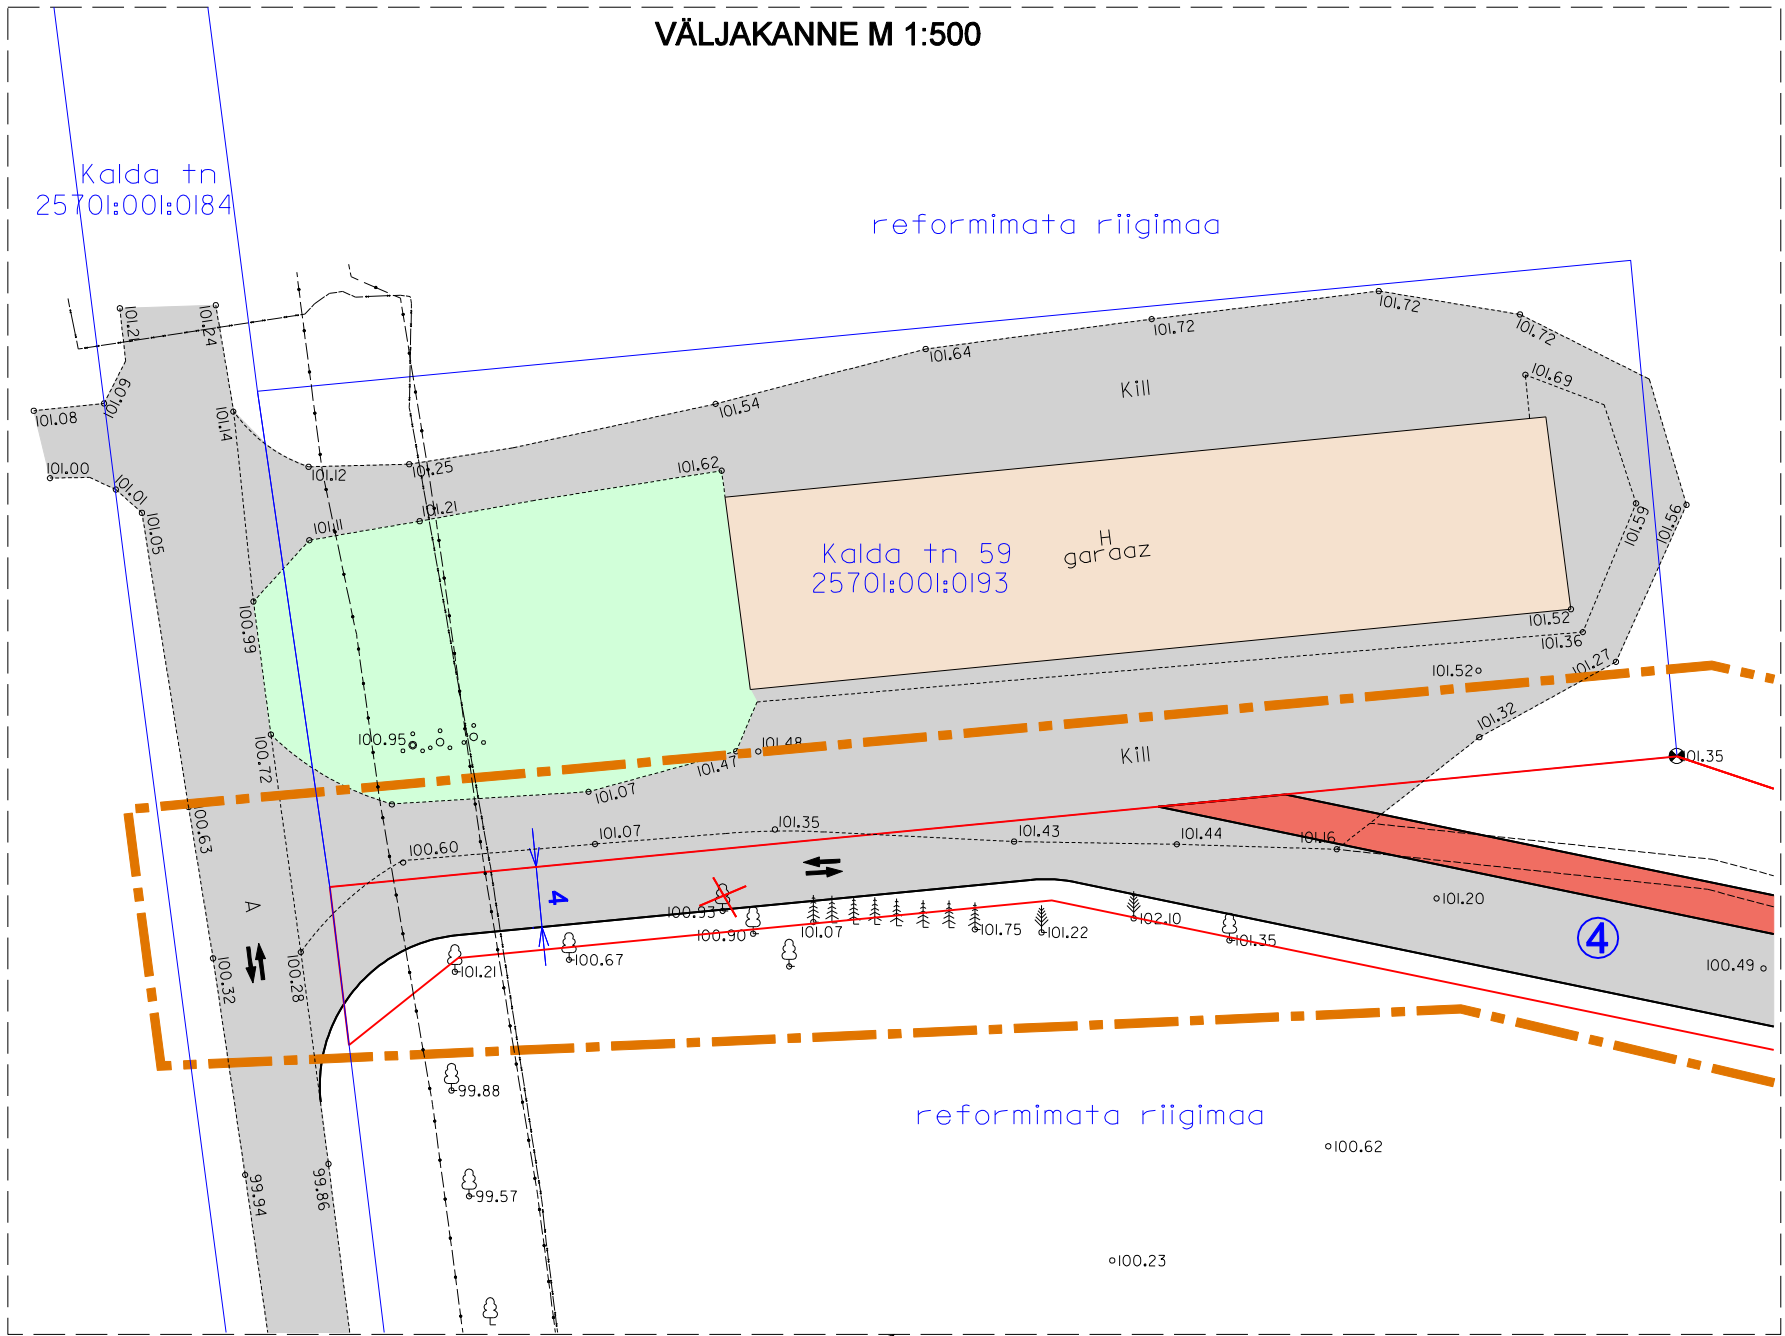


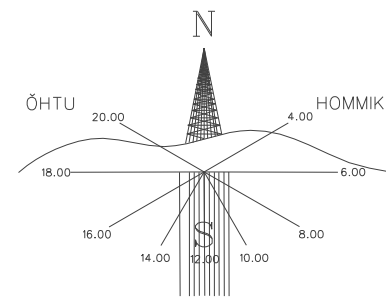

EHITUSÕIGUSE TABEL

Postitsoonil number	1	2	3	4	5
Krundi ligikaudne pindala (m²)	11167	106715	177188	4530	75693
Krundi kasutamise sihtotstarve	100% AS	100 % HM	50% HM / 50% HL	100% LT	50% MM / 50% MP
Hoonete suurim lubatud ehitusalune pindala (m²)	1000	-	-	-	-
Hoonete suurim lubatud arv krundil	8	-	-	-	-
Hoonete suurim lubatud korruselisus	2	-	-	-	-
Hoonete suurim lubatud kõrgus (m)	14	-	-	-	-
Katusekalle kraadides	0-45	-	-	-	-
Hoonete minimaalne tulepõlvusklass	TP 3	-	-	-	-

AS - spordihooned ja kompleksi maa (sotsiaalmaa)
HM - parkmetsa maa (üldmaa)
HL - looduslik haldusmaa (üldmaa)
LT - tee ja läänemaa (transpordimaa)
MM - metsamajandusmaa (maatulundusmaa)
MP - põllumajandusmaa (maatulundusmaa)

LEPPEMÄRGID:

- planeeritud ala piir
- planeeritud krundi piir
- olemasoleva kinnistu piir
- planeeritud krundi pos nr
- pääs krundile
- planeeritud hoonestusala
- planeeritud hoonestuskeeluala
- ehitise põhimahu suund ja katusekalle
- planeeritud suusarada
- planeeritud valgustusega suusarada
- planeeritud jalgrada
- planeeritud kergliiklustee
- planeeritud liikluskorraldus
- TP 3
- PK 30
- vajadusel liikvideeritav objekt
- riigimaantee kaitsevöönd
- riigimaantee sanitaarkaitsevöönd
- 35 kV elektrilise õhuliini kaitsevöönd
- elektriõhuliini kaitsevöönd
- geodeetilise punkti kaitsevöönd
- servituudivajadusega ala *

Planeeritud tehnovõrgud:

- veetrass
- reoveekanaliseerimise kogumismahuti
- elektrihüdro
- tulekustutusvee mahuti

MÄRKUSED:

- Servituudivajadusega on lisaks plaanil näidatud ka kõikide tehnovõrkude alused maa-alad
- Suusaradade paiknemine on ligikaudne ja täpsustub radade rajamise käigus

AREN'S PROJEKT AARENS PROJEKT OÜ		MTR reg nr EEP 000671	JOONIS	VÖLLASTE PUHKE- JA VIRGESTUSALA DETAILPLANEERINGU PÕHIJONIS		DP-3
Planeer. autorid	Eiki Iives			Võllaste park		44-2009
	Andrus Pajula			Järvamaa Järva-Jaani vald Järva-Jaani alev		M 1:1500
Juhataja	Eiki Iives			JÄRVA-JAANI VALLAVALITSUS		Stadium DP
						Oktoober 2009