


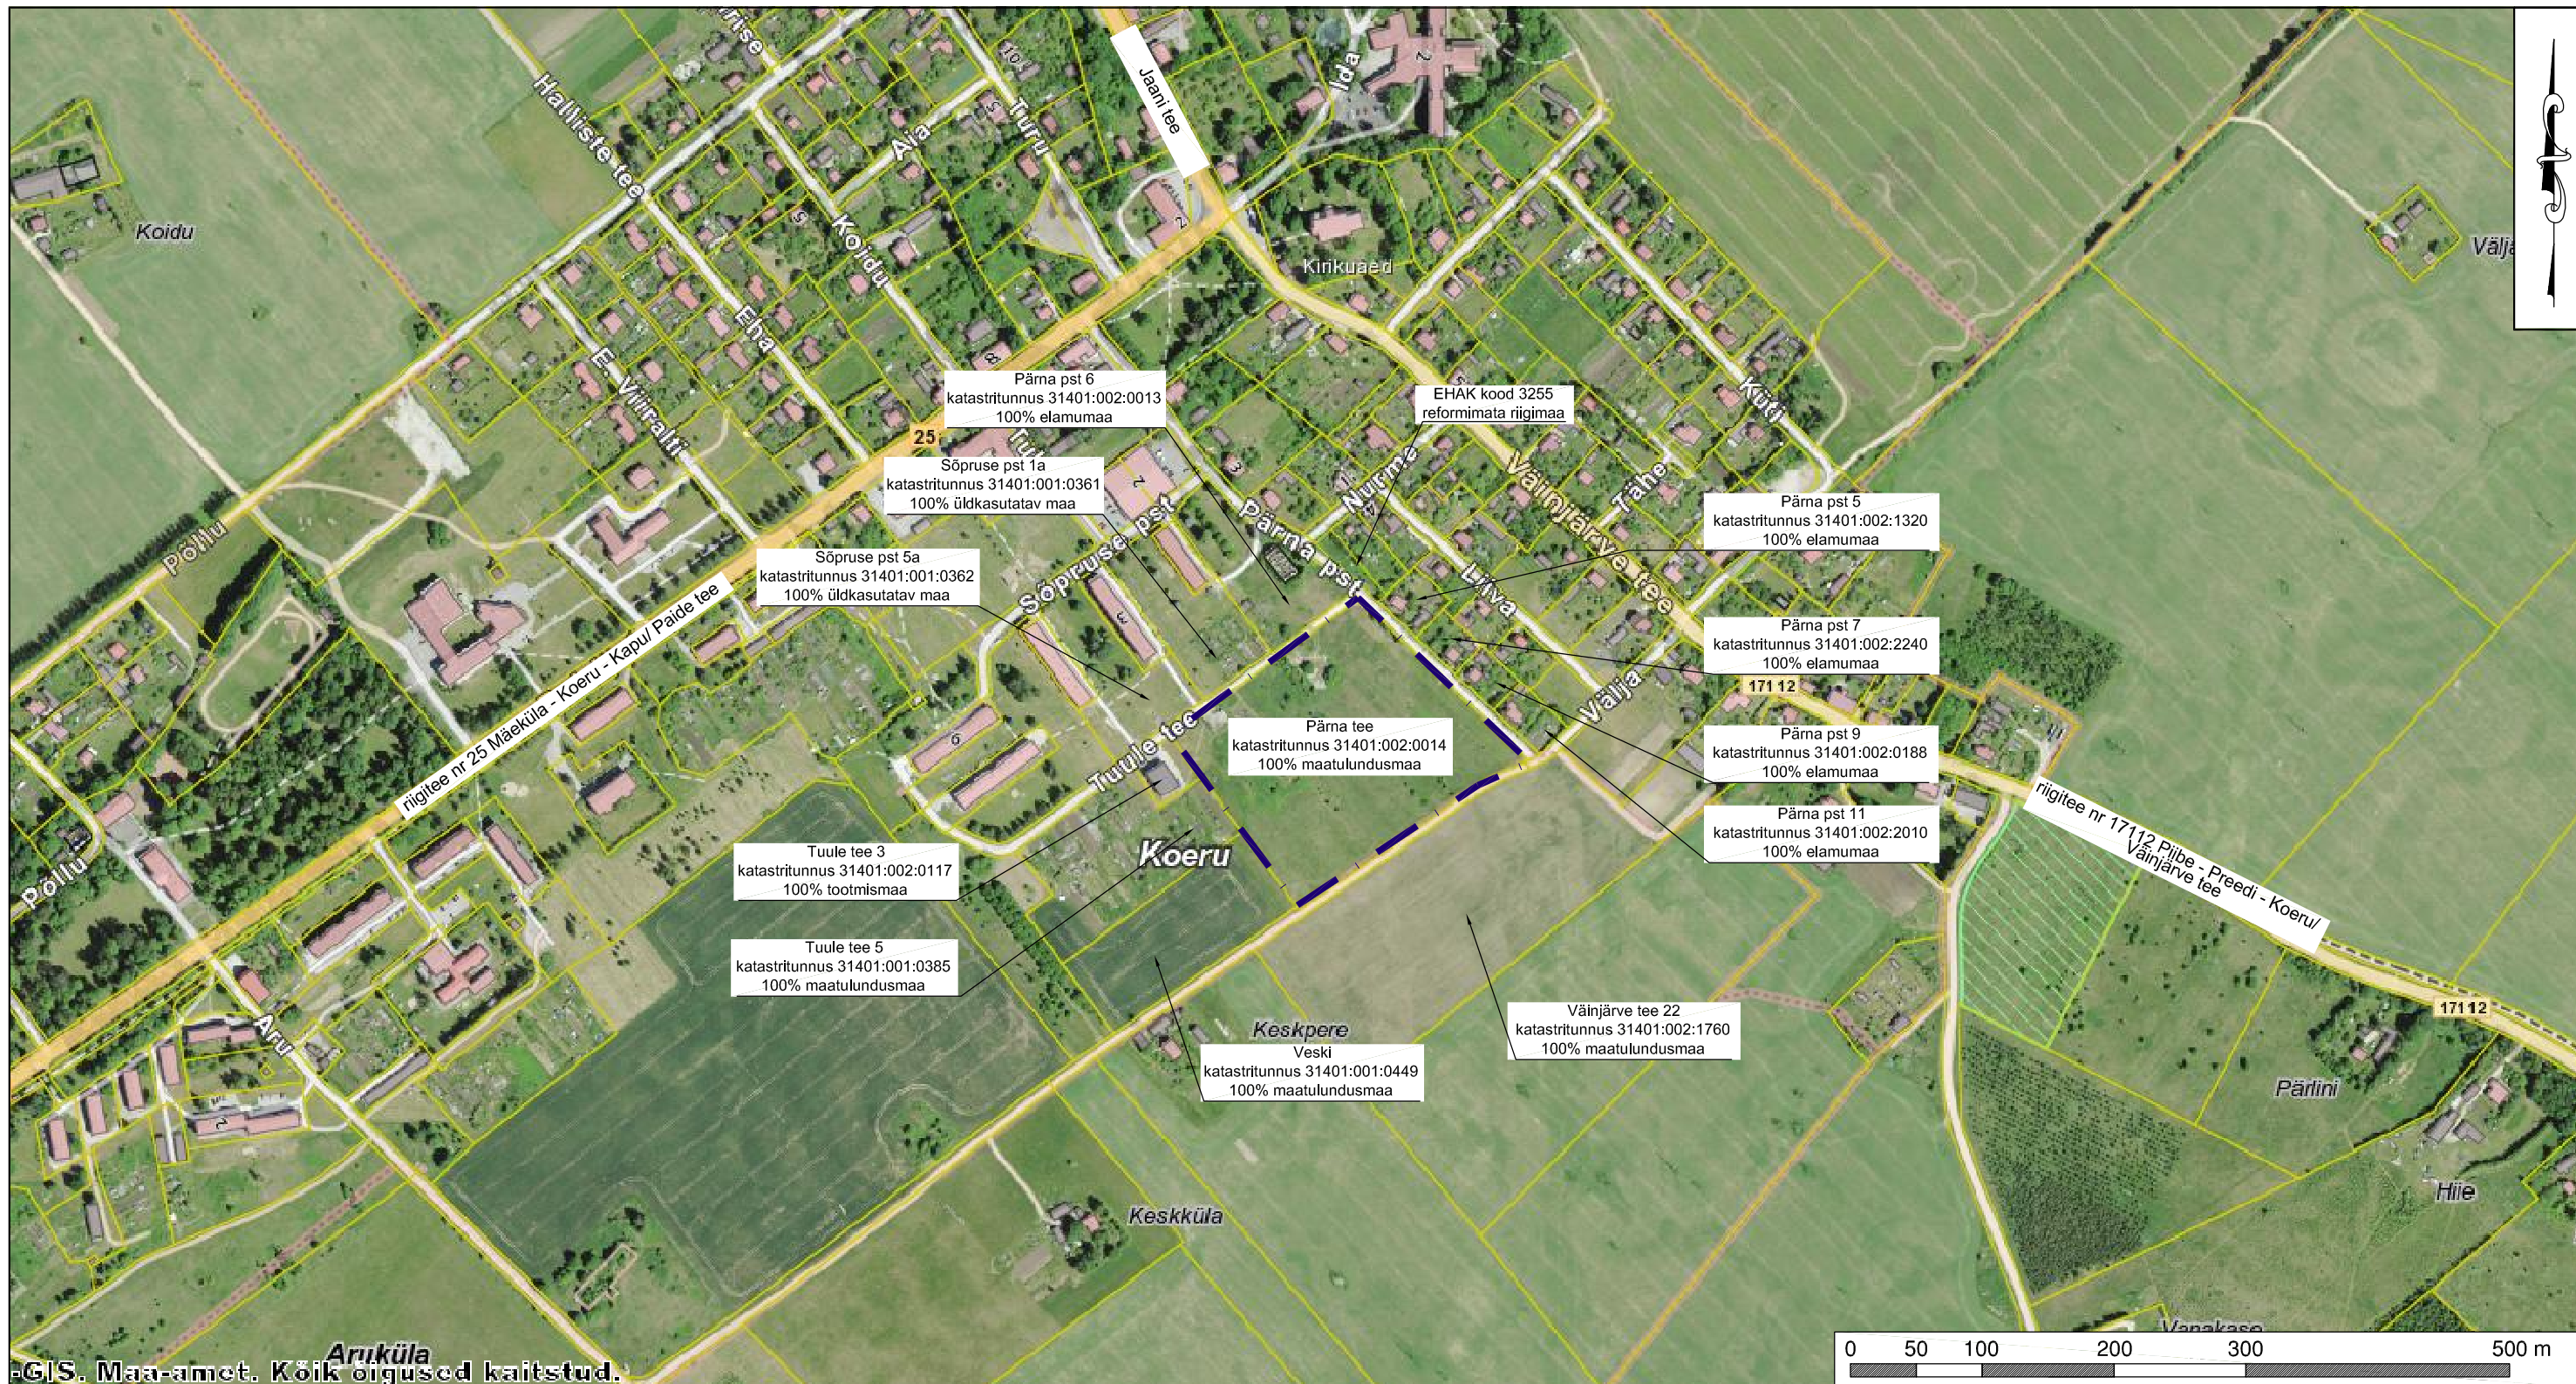

GIS. Maa-amet. Kõik õigused kaitstud.

TINGMÄRGID

- planeeringuala piir
- olemasolev krundipiir

Märkused:

- Joonise alusplaanina on kasutatud Maa-ameti ortofotot.
- Detailplaneeringu seletuskiri ja joonised on omavahel lahutamatult seotud planeeringu osad.

KOBRAS
Kobras AS Riia 35 www.kobras.ee
tel. 7300 310 Tartu 50410 kobras@kobras.ee
Maastikuarhitekt-planeerija
Teete Nigola
Maastikuarhitekt-planeerija
Kreete Lääne
Kontrollija
Kadri Kattai

T88 tellija					
KOERU VALLAVALITSUS					
T88 nimetus					
JÄRVA MAAKONNAS KOERU VALLAS KOERU ALEVIKUS ASUVA PÄRNATEE MAAÜKSUSE JA LÄHIALA DETAILPLANEERING					
Juhataja		Joonise nimetus			
Urmas Uri		SITUATSIOONISKEEM			
Kuupäev	Joonis	Jooniseid	Mõõtkava	T88 nr	Lk
11.12.2017	1	4	1:5000	2017-245	16