


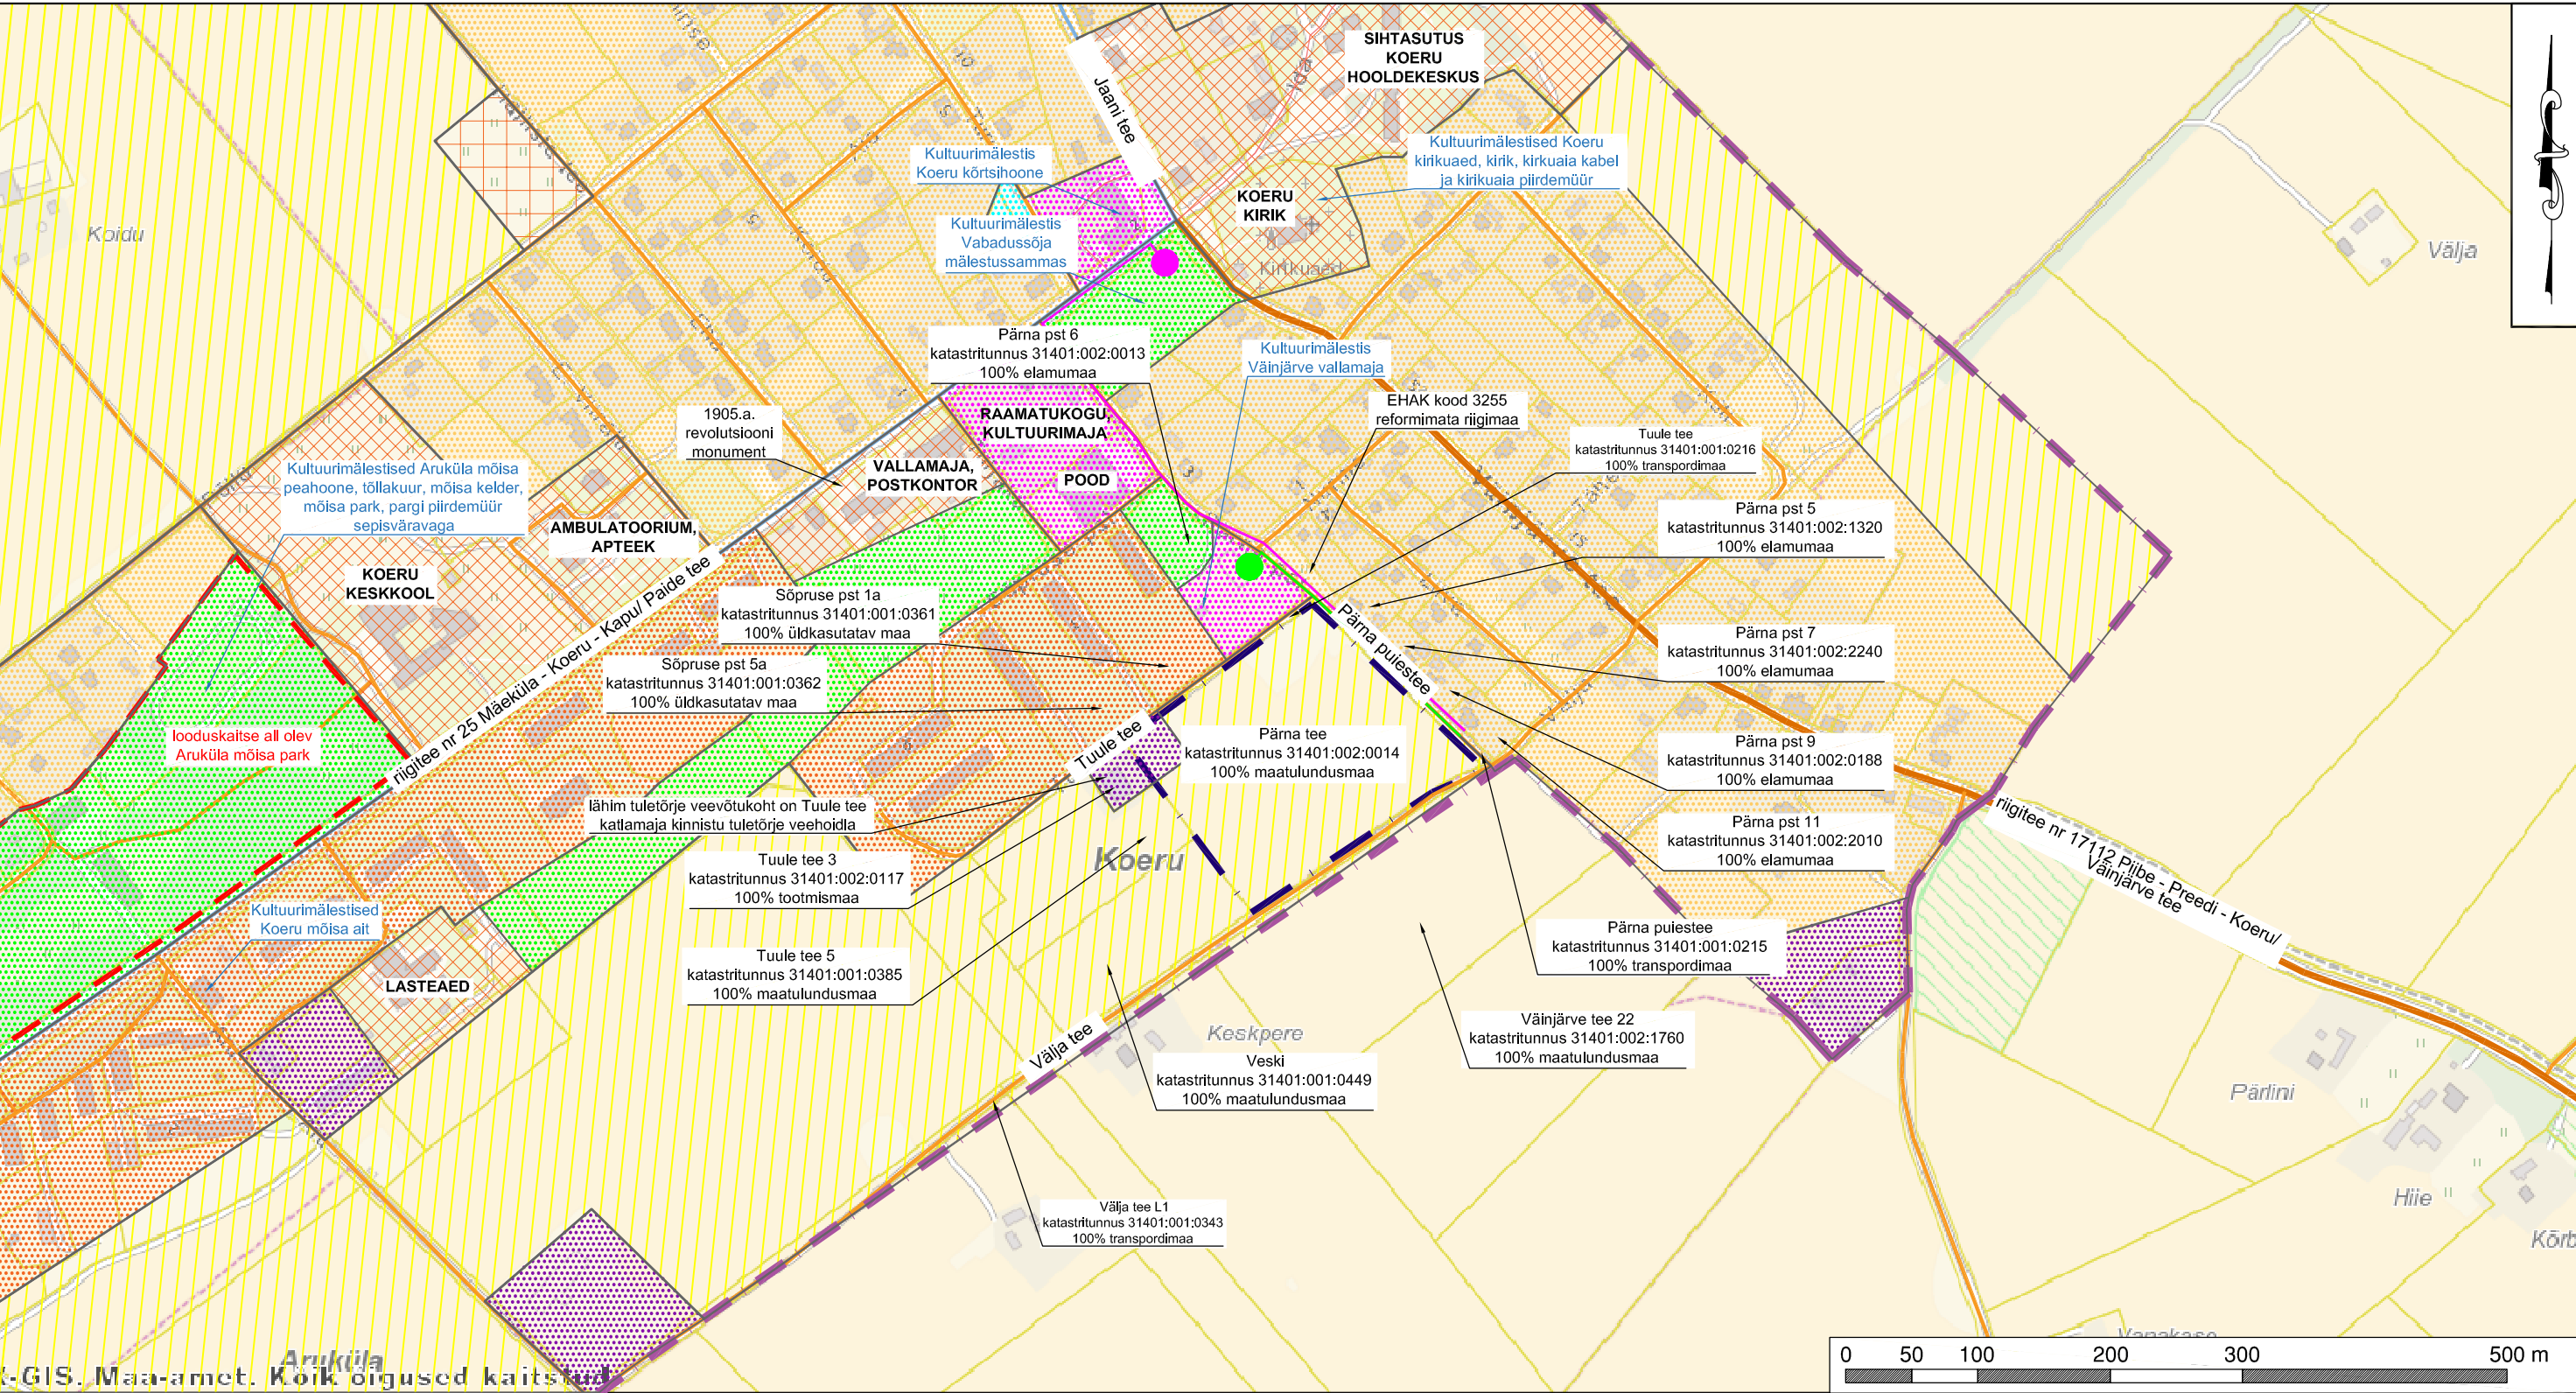

GIS. Maa-amet. Koik õigused kaitsitud

TINGMÄRGID

- planeeringuala piir
- tugimaantee
- kõrvalmaantee
- kohalik tee
- eratee
- looduskaitse all olev objekt
- tiheasustusala piir
- elamute reservmaa
- väikeelamumaa

parkide ja muruväljakute maa

korterelamute maa

äri-, ettevõtlus- ja teenindusmaa

tootismaa

väljakute ja parklate maa

ühiskondlike hoonete maa

ühiskondlike hoonete reservmaa

ELA SA sidekapp 086J08 koos võimaliku sidekaabliga

Telia Eesti AS sidekaev SK-25 koos võimaliku sidekaabliga

- Märkused:
- Joonise alusplaanina on kasutatud Maa-ameti ortofotot.
 - Kogu kaardil näidatud ala asub Pandivere ja Adavere-Põltsamaa nitraaditundlikul alal.
 - Detailplaneeringu seletuskiri ja joonised on omavahel lahutamatu seotud planeeringu osad.

Töö tellija		KOERU VALLAVALITSUS				
Töö nimetus		JÄRVA MAAKONNAS KOERU VALLAS KOERU ALEVIKUS ASUVA PÄRNATEE MAAÜKSUSE JA LÄHIALA DETAILPLANEERING				
Joonise nimetus		KONTAKTIVÕONDI FUNKTSIONAALSED JA LINNAEHTUSLIKUD SEOSD				
Kuupäev	Joonis	Jooniseid	Mõõtkava	Töö nr	Lk	
11.12.2017	3	4	1:5000	2017-245	18	