


Märkused:

- Esna küla (Pikk tn) välisvalgustus saab toite valgustuse juhtimiskilbist VJK.
 - Trassi ja liinii pikkuste tähistus: **L=trassi pikkus/liini pikkus**
 - Puimastidele 1-15 paigaldada valgustid BGP307-LED 29W.
 - Ehitada valgustusliini kordusmaandused paljasjuhtmega Cu 16 ja elektroodvarrastega (1 vardaga) mastidele nr. 1-3 ja 15 (ELV).
 - Ühisriputusega mastidel nr. 4, 5, 6, 7, 10, 11, 13 ja 14 ühendada masti otsas olemasolevate kordusmaanduste (ELV) külge valgustusliini kordusmaandused paljasjuhtmega Cu 16.
- Kilbile VJK ehitada maanduspaigaldis ja ühendada see valgustuse liitumiskilbi maanduskontuuriga.

O 4	Olemasolev madalpinge õhuliini puitmast (Elektrilevi OÜ)
	Olemasolev õhuliini kordusmaandus (Elektrilevi OÜ)
	Valgustuse liitumiskilp 114368LK
	Projekt. valgustuse puitmast 9 m (maapinnast 7 m)
	Projekt. valgustuse õhuliin AMKA 1x16+25
	Projekt. valgusti Philips BGP307-LED 29W, valgustuse masti nr
	Faasijaotus
	Projekteeritud valgustuse juhtimiskilp VJK
	Projekteeritud maanduspaigaldis

TINGMÄÄRGIID:

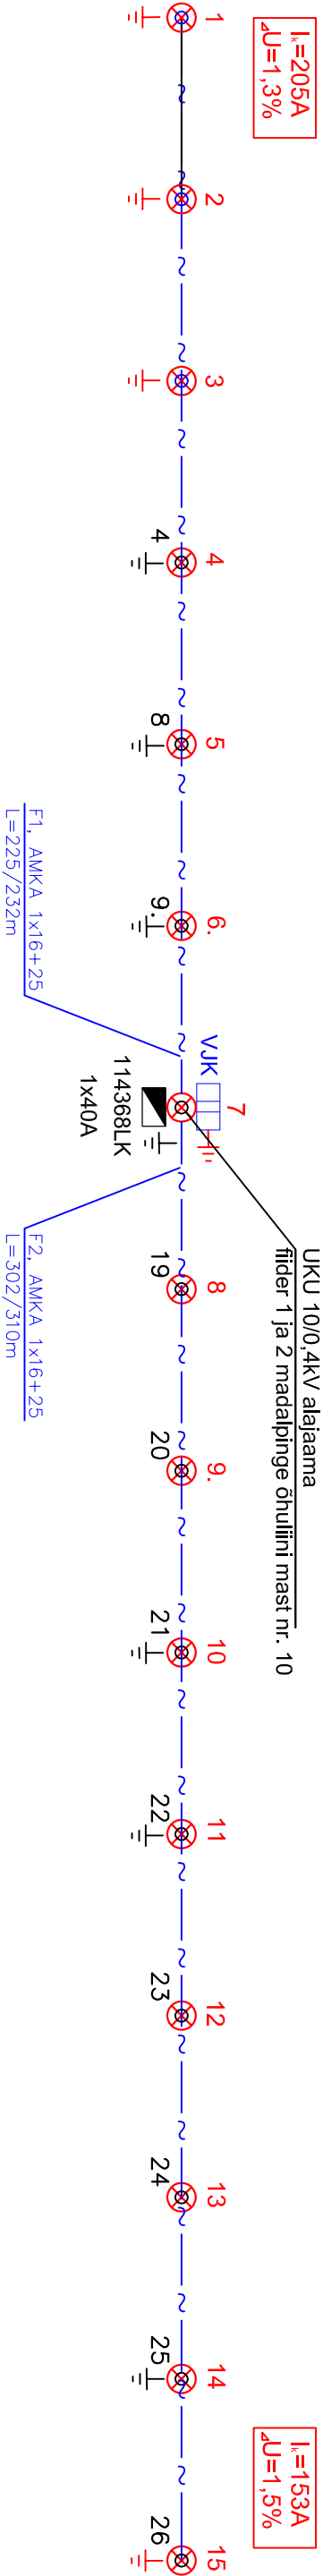

Installeeritud võimsus: 0,44 kW
Arvutuslik vool: 1,9 A
Liitumispunkti peakaitse: 1x40 A

OÜ SÄRIS		Päis		Põhiprojekt	
ENNO VÄHK		Valgustuskeem		Muud	
Pädevustunnistus nr.		Pikk tn. välisvalgustus		M1:	
EI-4747-10		Esna küla, järva vald		Lk	
Tel.71 50 716		Töö nr. 140518		Kood	
e-mail:saris@saris.ee		Kinnitas		5	
Kuupäev		14.05.2018		Kood	
Joonestas		T. Puusepp		Kood	
Kontrollis		R. Krabi		Kood	
Kinnitas		E. Väik		Kood	