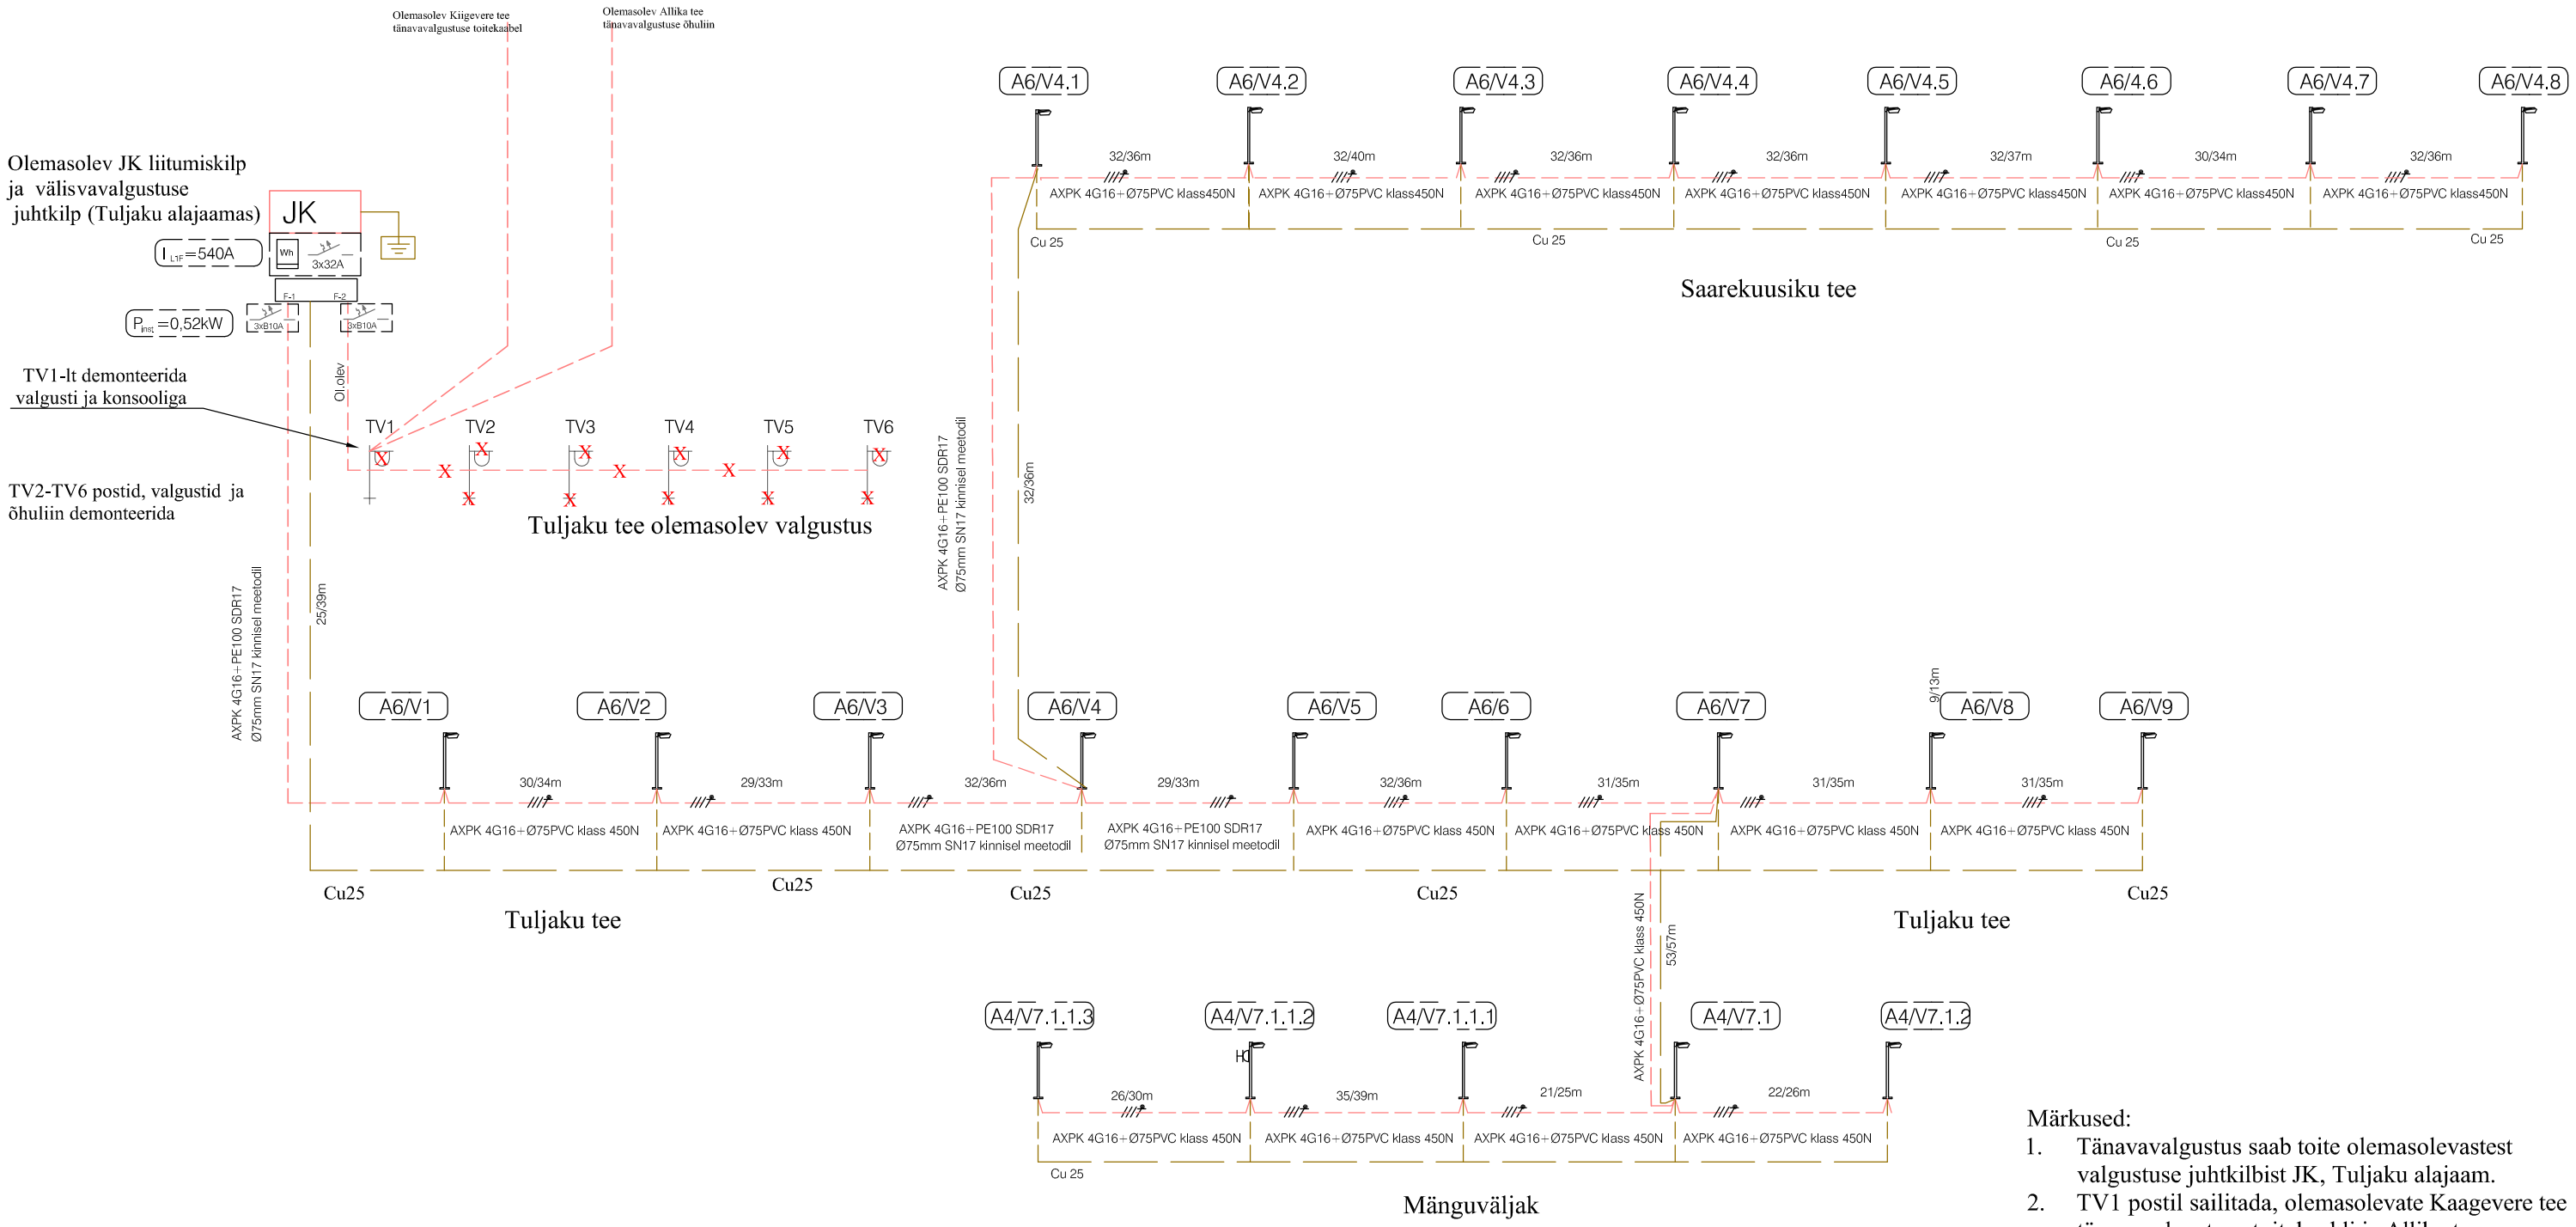

Märkused:

1. Tänavavalgustus saab toite olemasolevastest valgustuse juhtkilbist JK, Tuljaku alajaam.
2. TV1 postil sailitada, olemasolevate Kaagevere tee tänavavalgustuse toitekaabli ja Alliku tee tänavavalgustuse õhuliini, ühendused.
3. Kõik, projekteeritud, valgustite metallpostid maandada paljasvaskjuhtmega Cu25.

VALGUSTUSPUNKTI ANDMED

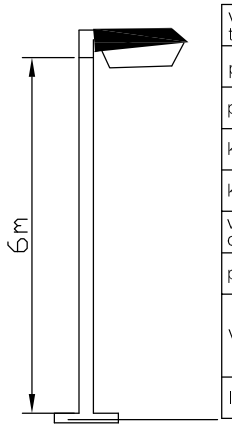

Vundament VPA-2

valgustuspunkti tähis	A6/V....
posti tüüp	TB6S 60/126/6500
posti kõrgus	6,0m
konsooli pikkus	-
konsooli nurk	-
valgusti paigaldus diameter	60mm
posti vundament	VPA-2 1-6m. 100-136mm,155kg
valgusti tüüp	PHILIPS BGP307 T25 1xLED30/740 DM 48 / 60
lamp	LED 1x22W

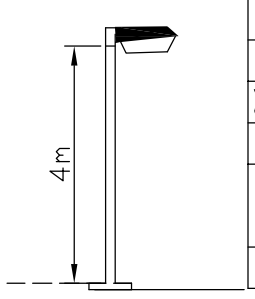

Vundament VPA-2

valgustuspunkti tähis	A4/V...
posti tüüp	TBS4 60/107/4500
posti kõrgus	4,0m
konsooli pikkus	-
konsooli nurk	-
valgusti paigaldus diameter	60mm
posti vundament	VPA-2 1-6m. 100-136mm,155kg
valgusti tüüp	PHILIPS BGP307 T25 1xLED40/740 DW 48 /60
lamp	LED 1x29W

TINGMÄRGID

A6/...	Posti tüüp/valgusti number
	Toitekaabel AXPK4G16
30/34m	Trassi pikkus/kaabli pikkus
	Maandusjuht
JK	Olemasolev Tänavavalgustuse juhtkilp

Objekt: *Imavere küla Tuljaku ja Saarekuusiku teede tänavavalgustuse rekonstrueerimine ja laiendamine*		Tellija: *Järva Vallavalitsus* *Pikk 56, Järva-Jaani alev, Järva vald, Järvamaa*	
Omanik: *Järva Vallavalitsus*		Töö: nr. *Välisvalgustus* 170518	Joonise nr E- 1
Joonis: *tänavavalgustuse skeem*		Mõõtkava 1:500	Leht 1 / Lehti 1
PAIDE EG OÜ Pärnu 128, Paide 72720 Tel. 38 50 810; Fax 38 50 119 e-mail: info@paideeg.ee Elektritööd reg.nr: EL10117200-0001	Projekteeris I.Žgun	Staadium PP	Muudatus
	Kontrollis H.Suits		
	Kinnitas	Kuupäev 18.06.2018	
	Fail: 170518_E1_Tanavavalgustuse_skeem	Kaust	