


Ristmeväli kinnisel läbindamisel

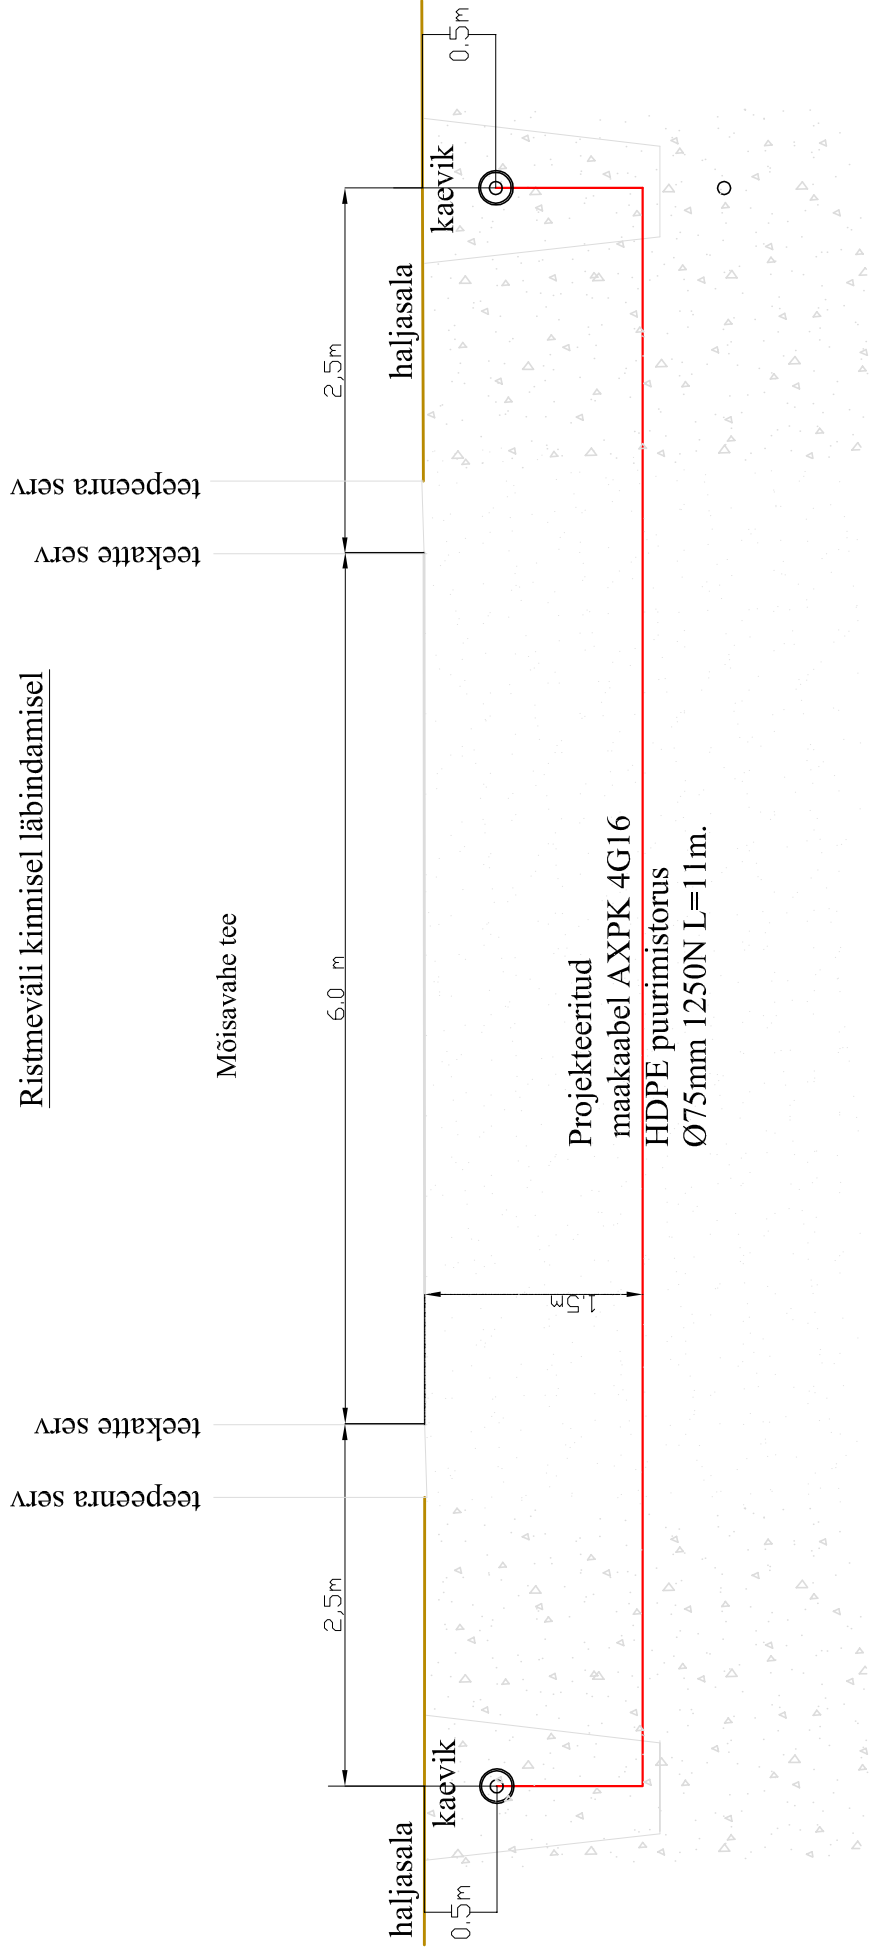

Objekt:	Koigi mõisa pargi pargivalgustuse I etapp Koigi küla, Järva vald, Järvamaa		Tellija:	Järva Vallavalitsus	
Omanik:	Järva Vallavalitsus		Töö: Välisvalgustus nr 080221	Joonise nr E- 4	
Joonis:	kaabli paigaldamine kinnisel läbindamisel		Mõõtkaava -	Lehti 1	Lehti 1
 OÜ PAIDE EG Pämu 128, Päide 72720 Tel. 38 50 510 Fax 38 50 119 e-mail: info@paideeg.ee Elektrilise reg.nr: EL10117200-0001	Projekteeris	I.Žgun			Muudatus
	Kontrollis	H.Suits			pp
	Kinnitas				Kuupäev 16.04.2021
	Fail:	080221_E4_Ristmeväli			Kaust