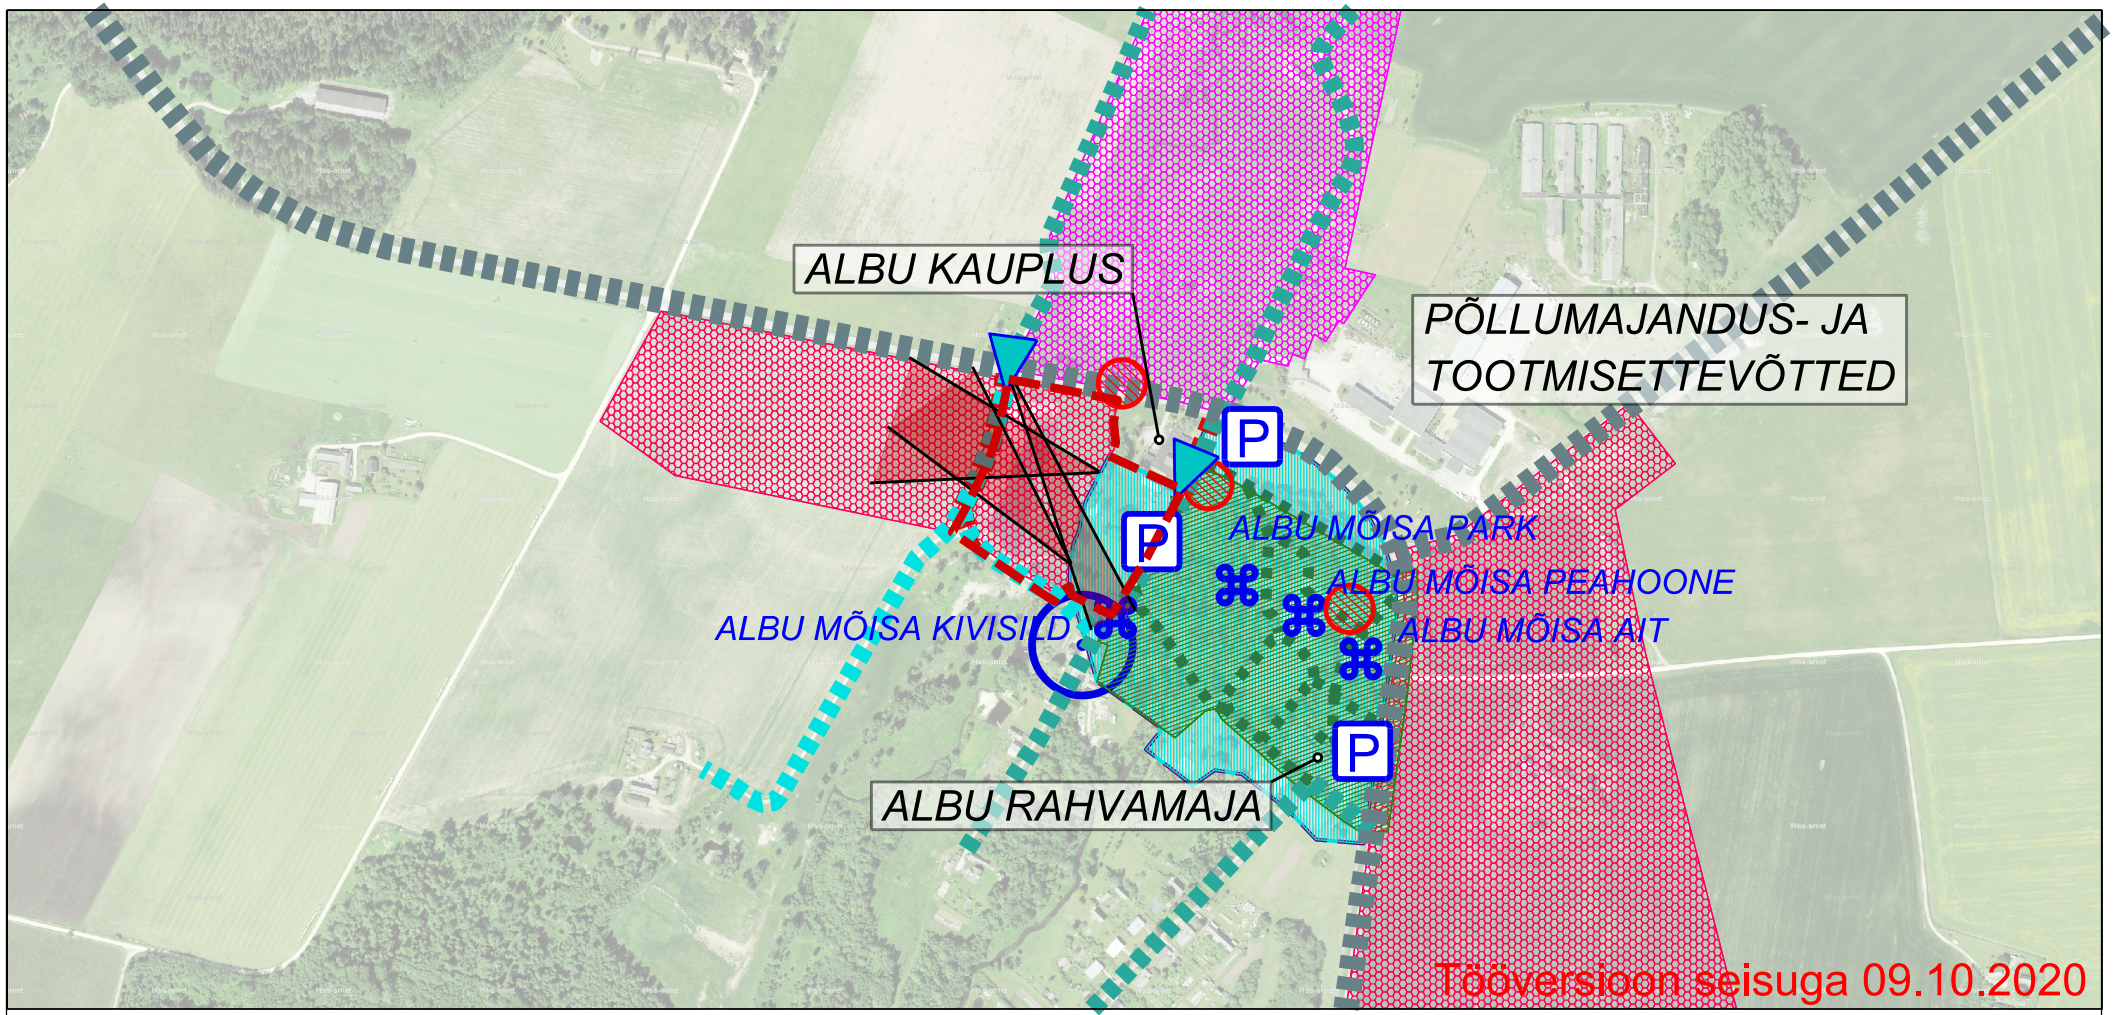

- Planeeringuala piir
- Riigimaantee
- Kohalik tee
- Eratee
- Mõisa teedevõrk
- Juurdepääs
- Tuletõrje veevõtukoht
- Oluline vaatesiht
- Loodus- ja kultuurimälestiste ala
- Kinnismälestise kaitsevöönd
- Miljööväärtuslik hoonestusala
- Väärtuslik maastik
- Puurkaev

Märkused:

1. Joonise alusplaanina on kasutatud Maa-ameti WMS teenuse ortofotot.
2. Detailplaneeringu seletuskiri ja joonised on omavahel lahutamatult seotud planeeringu osad.

KOBRAS
Kobras AS Riia 35 www.kobras.ee
tel. 7300 310 Tartu 50410 kobras@kobras.ee

Projektijuht: Teele Nigola
Planeerija: Minea Kaplinski-Sauk
Kontrollija: Reet Lehtla

Töö tellija: JÄRVA VALLAVALITSUS

Töö nimetus: LOMBI JA JÄÄGRIVILLA KINNISTUTE DETAILPLANEERING

Joonise nimetus: FUNKTSIONAALSED SEOSED

Kuupäev	Joonis	Jooniseid	Mõõtkava	Töö nr	Formaat
09.10.2020	2	4	1:5000	2020-132	A4