


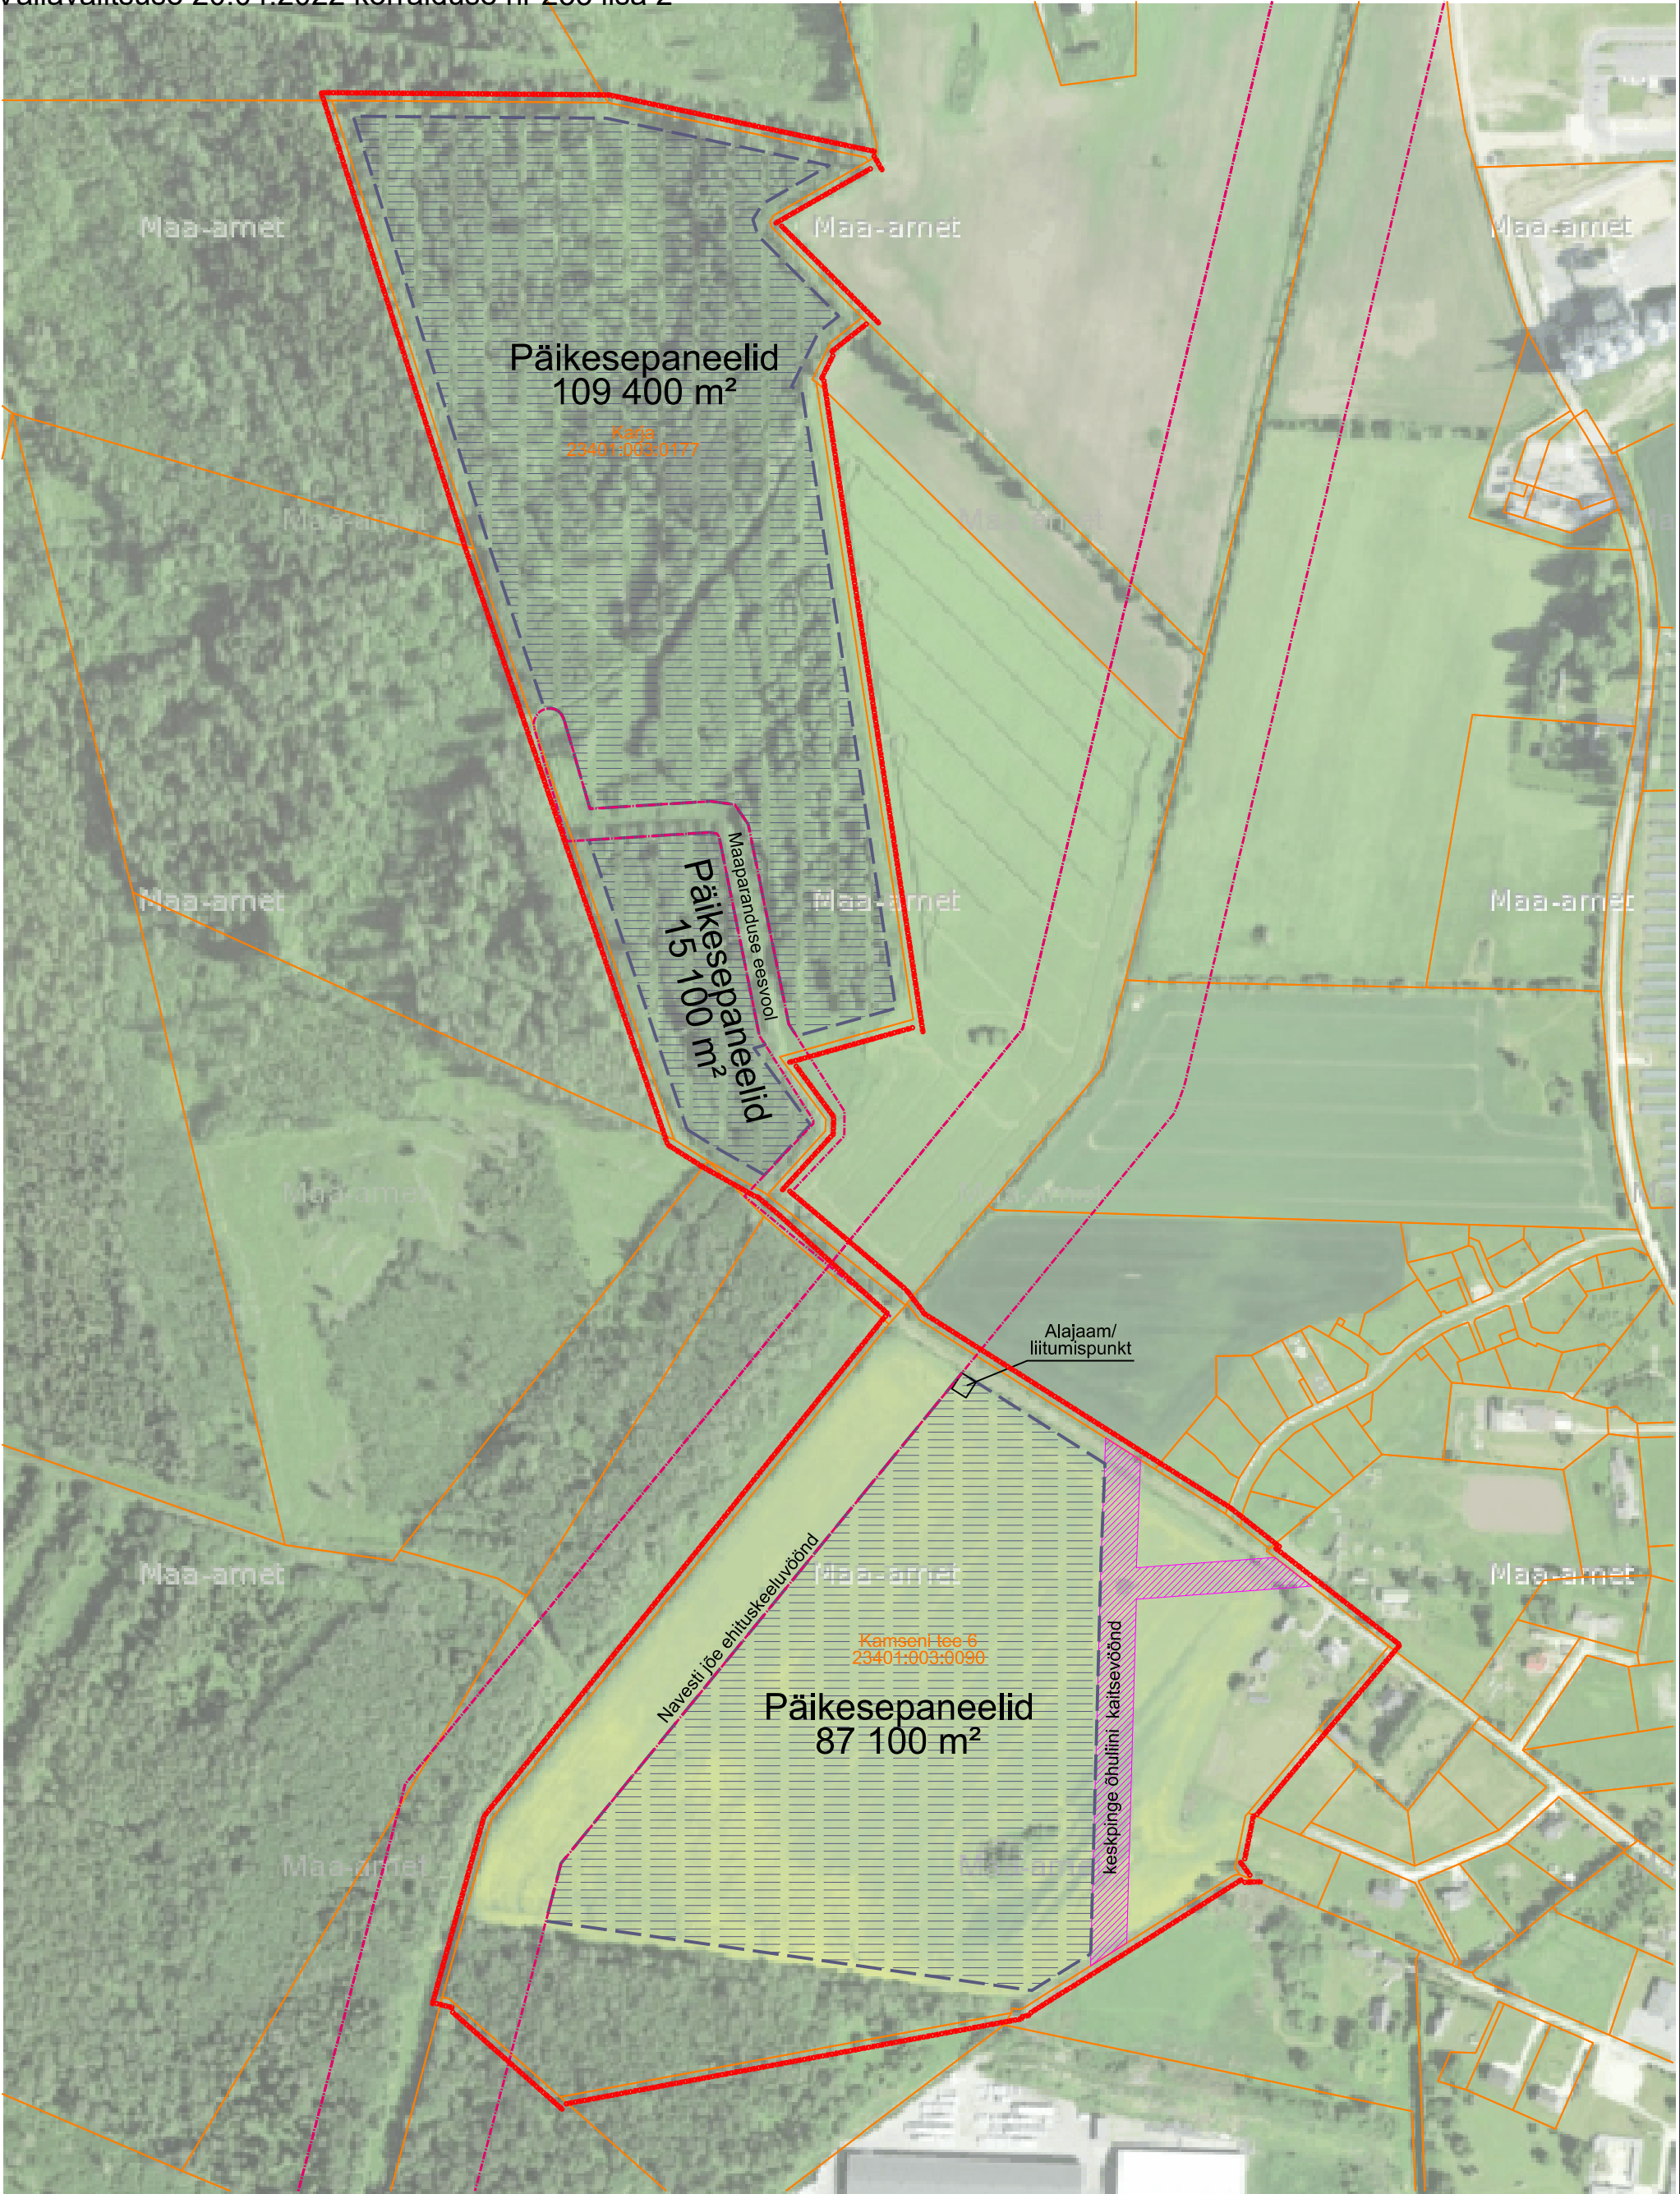

AB Artes Terrae OÜ
Reg nr 12978320
Küütri tn 14, Tartu 51007
art@art.ees
www.art.ees

Projektijuht:
Heiki Kalberg
Maastikuarhitekt:
Tanel Breede

Töö: Kamseni tee 6 ja Karja kinnistu detailplaneering
Joonis: Eskiis

Tellija: Evecon OÜ
Asukoht: Järva vald, Imavere küla
Faili nimi: 22010DP3 Kamseni ja Karja DP.dgn

Töö nr: 22010DP3
Kuupäev: 21.01.2022
Mõõt: 1:4000
Joonise nr: 1