



JÄRVA VALLA ÜLDPLANEERING
MÕÕTKAVA 1:20000

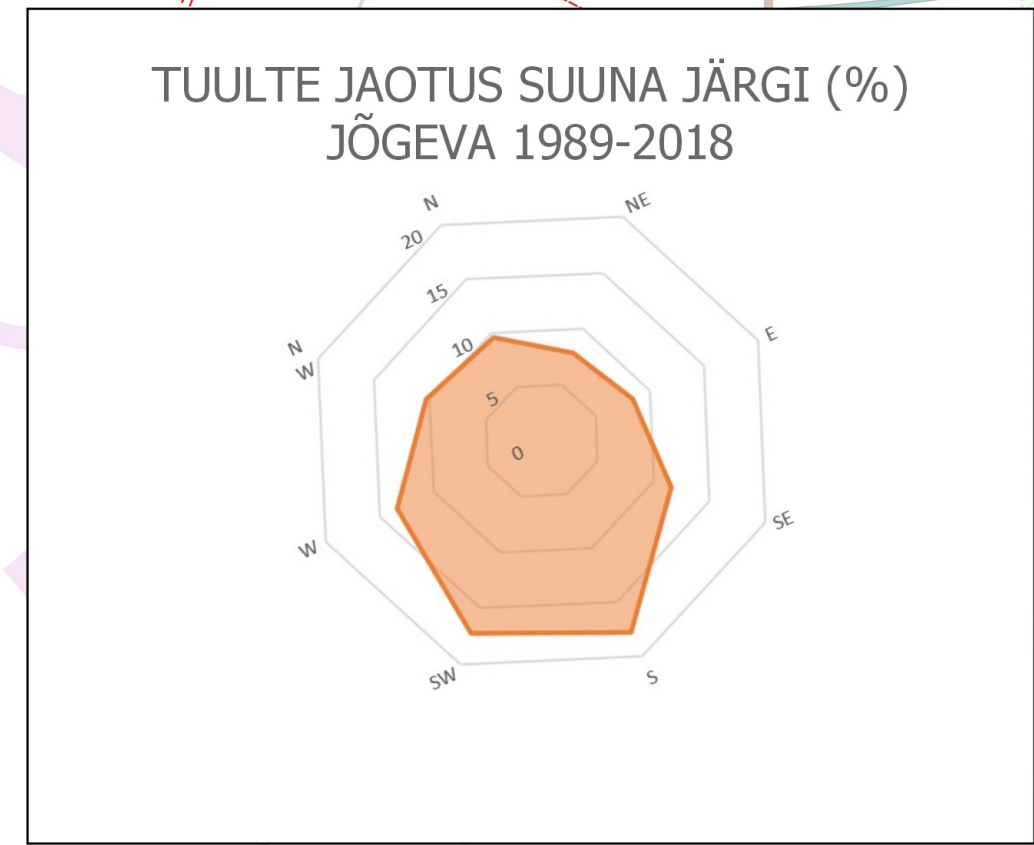

Paide linn

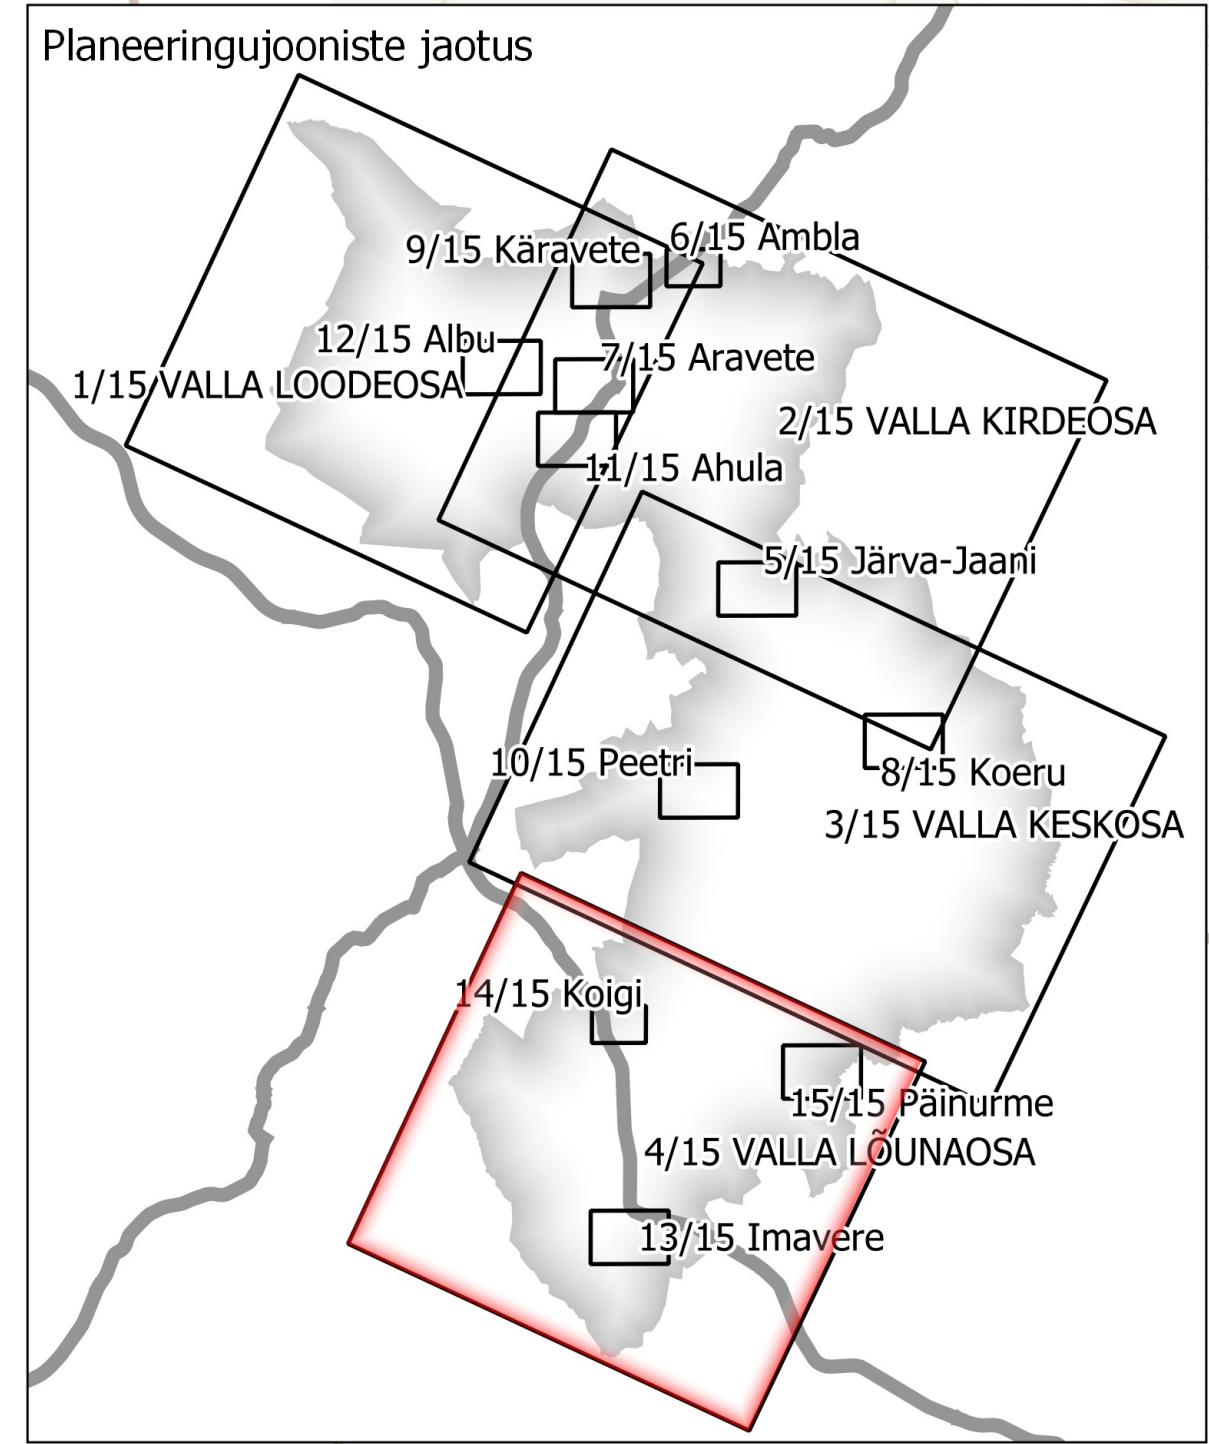

Legend

- Piirid**
- Omapäitsuse piir
 - Asustuskuse piir
- 3 Tihesustusalad**
- Planeeritud tihesustuala
- 4.1 Planeeritud maakasutuse juhtotstarbed**
- Segahoonestuse maa-ala (US)
 - Ari- ja teenindusettevõtte maa-ala (A)
 - Ühiskondliku hoonet maa-ala (Ü)
 - Korterelamu maa-ala (EK)
 - Väikeelamu maa-ala (EV)
 - Liikluse maa-ala (L)
 - Jäätmeärituse maa-ala (OJ)
 - Tehnoloogilise maa-ala (OT)
 - Riigikaitse maa-ala (R)
 - Tootmise maa-ala (T)
 - Mäetööstuse maa-ala (TM)
 - Virgustuse maa-ala (P)
 - Rohelise (H)
 - Kalimise maa-ala (S)
 - Veekogu maa-ala (V)
 - Maalise asustuse maa-ala (MA)
 - Supelranna maa-ala (SP)
 - Alanduse maa-ala (AM)

5 Puhke- ja virgustusalad

- Krossirada
- Jahilasketiir (projekteerimisel)
- Vaatetorn
- Matka- või terviserada

6 Suppelrannad ja kohad

- Planeeritud supeliskoht

7 Kallasrajale juurdepääs

- Planeeritud avalik juurdepääs kallasrajale

8 Kalda ehituskeeluvööndi suurendamine ja vähendamine

- Veekogu ehituskeeluvöönd (informatiivne)

9 Rohevõrgustik

- Rohevõrgustiku tahised

- Planeeritud rohevõrgustik

- Koridor

- Tugiala

- Planeeritud suurulike läbipääsu piiranguvöönd

- Looduskaitsele piirangu objekt

- Looduskaitsele piirangu ala

10 Väärtuslik põllumajandusmaa

- Planeeritud väärtuslik põllumajandusmaa

11 Väärtuslikud maastik ja metsad

- Planeeritud väärtuslik maastik (nime ja klassiga)

- Planeeritud väärtuslik metsamaastik

- Planeeritud väärtuslik vaatekoht

- Kauni vaatega teed

12 Kultuuripärand

- Planeeritud miljööväärtuslik ala

- Planeeritud kohaliku tähtsusega üksikobjekt

- Kultuurimälestis (07.04.2021)

- Kultuurimälestise ala (07.04.2021)

- Kultuurimälestise kaitsevöönd (07.04.2021)

- Prognostitud arheoloogiatundlik ala

13 Maardlad

- Maardla maavara liigiga (27.04.2022)

14 Riigikaitse otstarbega maa-alade määramine

- Riigikaitsele ehitise piiranguvöönd

15 Transpordivõrk

- Olemasolev riigimaantee

- Planeeritud kohaliku tee üldine asukoht

- Muu tee (ETAK 2021)

- Teemaplaneeringu kohane tee ja tee kaitsevööndi ala (E263)

- Teemaplaneeringu kohane tee koridor (E263)

- Võimalik teemaplaneeringu kohane suunulikke läbipääs (jaanuar 2022 projekteerimise seis)

- Planeeritud kergliiklustee (sh. olemasolev)

- Nurmsi lennuvälja piiranguvööndi jooned

- Planeeritud tänava kaitsevööndi laiendus 30m

- Võimalik teemaplaneeringu kohane uus teosa (jaanuar 2022 projekteerimise seis üldistatult)

- Projekteeritav 2+2 maantee telg

- Projekteeritav 2+2 ühendustee/ramp

- Projekteeritav kogujatee

16 Kohaliku tähtsusega jäätmeärituskohad

- Jäätmeärituskohad (avalikkusele suunatud)

17 Tehnovõrgud ja rajatised

- Elektrilisi nimpingega (alates nimpingest 35 kV)

- Ohtlik ettevõtte (Päästeamet 01.02.2022)

- Ohtliku ettevõtte ohuala (Päästeamet 01.02.2022)

- Planeeritud veevõtkoht

- Reoveekogumisaal (EELIS 19.02.2021)

- Reoveepuhasti või biotilli kuja

- Maaparandussüsteemi ala (18.11.2020)

- Kaugküttepikiirkond

- Aluskaart (ETAK 31.07.2021)

- Puitaimesik

- Hoone

- Õu

- Katastriüksus