# JÄRVA VALLA ERIPLANEERING
# TUULEPARGI ASUKOHA EELVALIK, EELNÕU
# PÕHJAPOOLSE ALA TUULEPAGI ASUKOHA EELVALIKU PÕHIJOONIS

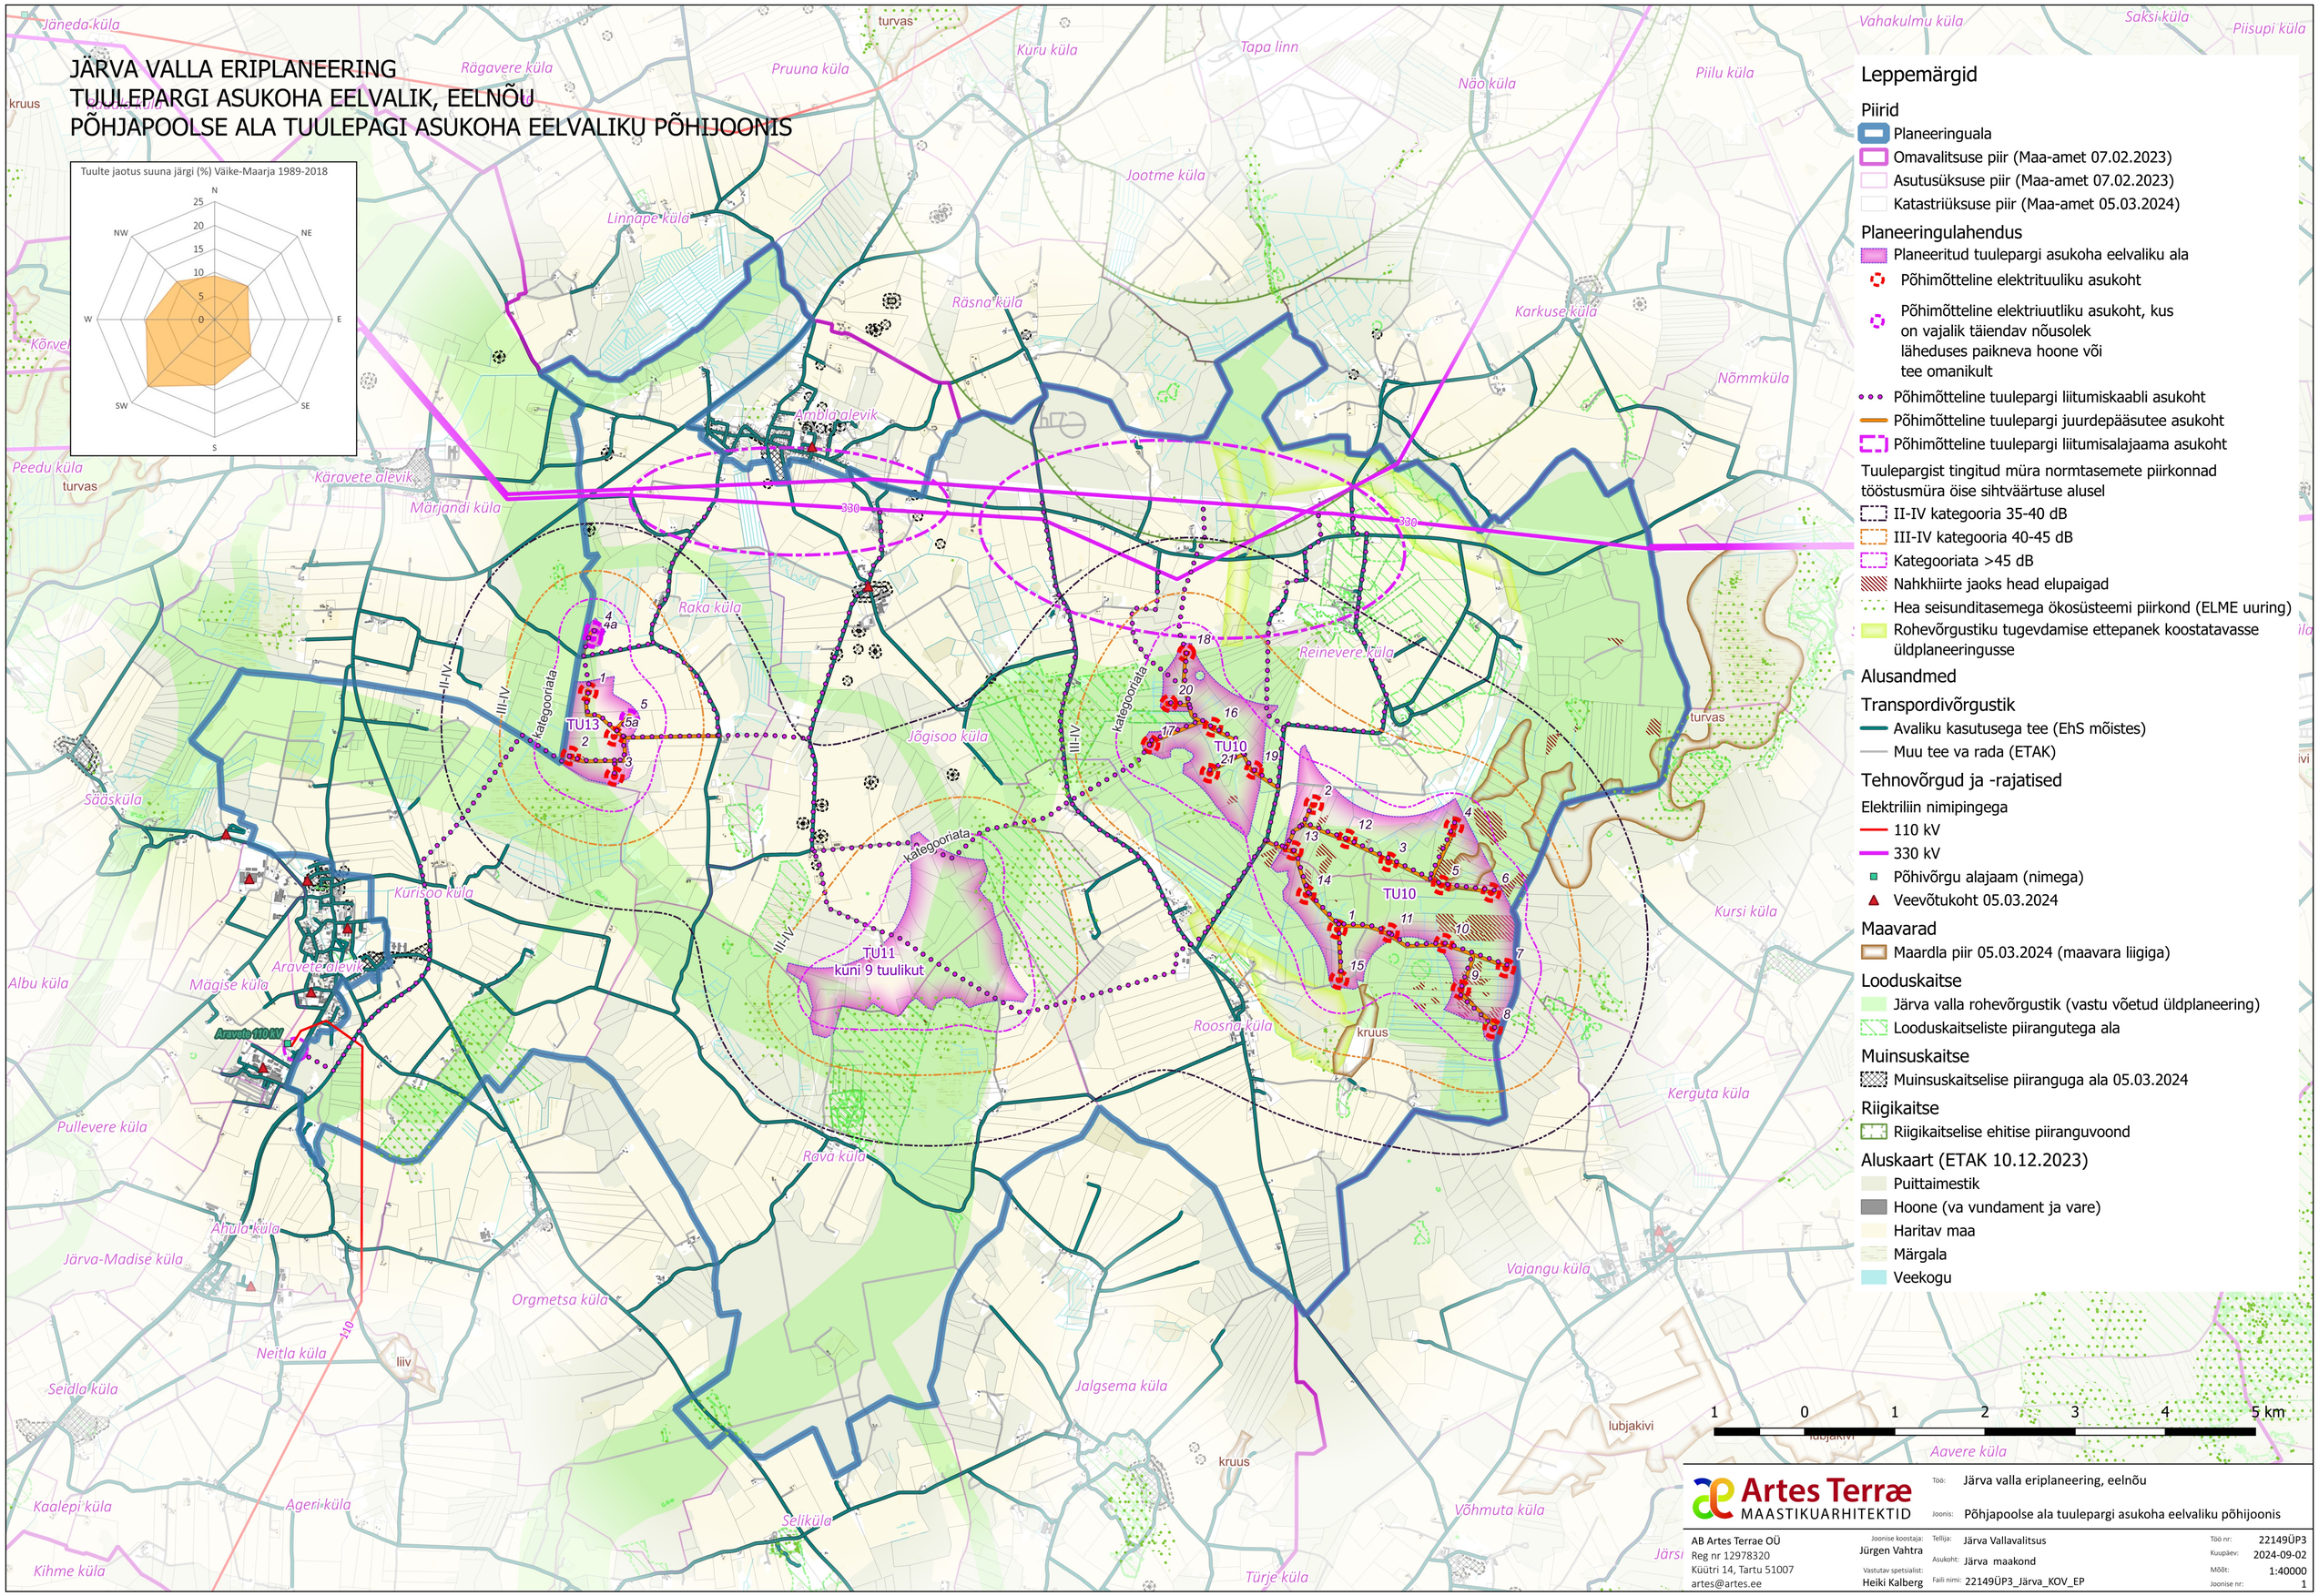


## Leppemärgid

### Piirid
- Planeeringuala
- Omavalitsuse piir (Maa-amet 07.02.2023)
- Asutusüksuse piir (Maa-amet 07.02.2023)
- Katastriüksuse piir (Maa-amet 05.03.2024)

### Planeeringulahendus
- Planeeritud tuulepargi asukoha eelvaliku ala
- Põhimõtteline elektrituuliku asukoht
- Põhimõtteline elektriuutliku asukoht, kus on vajalik täiendav nõusolek läheduses paikneva hoone või tee omanikult
- Põhimõtteline tuulepargi liitumiskaabli asukoht
- Põhimõtteline tuulepargi juurdepääsutee asukoht
- Põhimõtteline tuulepargi liitumisalajaama asukoht

Tuulepargist tingitud müra normtasemete piirkonnad tööstusmüra öise sihtväärtuse alusel
- II-IV kategooria 35-40 dB
- III-IV kategooria 40-45 dB
- Kategooriata >45 dB
- Nahkhiirte jaoks head elupaigad
- Hea seisunditasemega ökosüsteemi piirkond (ELME uuring)
- Rohevõrgustiku tugevdamise ettepanek koostatavasse üldplaneeringusse

### Alusandmed

#### Transpordivõrgustik
- Avaliku kasutusega tee (EhS mõistes)
- Muu tee va rada (ETAK)

#### Tehnovõrgud ja -rajatised
Elektriliin nimipingega
- 110 kV
- 330 kV
- Põhivõrgu alajaam (nimega)
- Veevõtukoht 05.03.2024

#### Maavarad
- Maardla piir 05.03.2024 (maavara liigiga)

#### Looduskaitse
- Järva valla rohevõrgustik (vastu võetud üldplaneering)
- Looduskaitseliste piirangutega ala

#### Muinsuskaitse
- Muinsuskaitselise piiranguga ala 05.03.2024

#### Riigikaitse
- Riigikaitselise ehitise piiranguvoond

#### Aluskaart (ETAK 10.12.2023)
- Puittaimestik
- Hoone (va vundament ja vare)
- Haritav maa
- Märgala
- Veekogu


Artes Terræ MAASTIKUARHITEKTID
AB Artes Terrae OÜ
Reg nr 12978320
Küütri 14, Tartu 51007
artes@artes.ee


| | |
|---|---|
| Töö: | Järva valla eriplaneering, eelnõu |
| Joonis: | Põhjapoolse ala tuulepargi asukoha eelvaliku põhijoonis |
| Joonise koostaja: | Jürgen Vahtra |
| Vastutav spetsialist: | Heiki Kalberg |
| Tellija: | Järva Vallavalitsus |
| Asukoht: | Järva maakond |
| Failinimi: | 22149ÜP3_Järva_KOV_EP |
| Töö nr: | 22149ÜP3 |
| Kuupäev: | 2024-09-02 |
| Mõõt: | 1:40000 |
| Joonise nr: | 1 |