


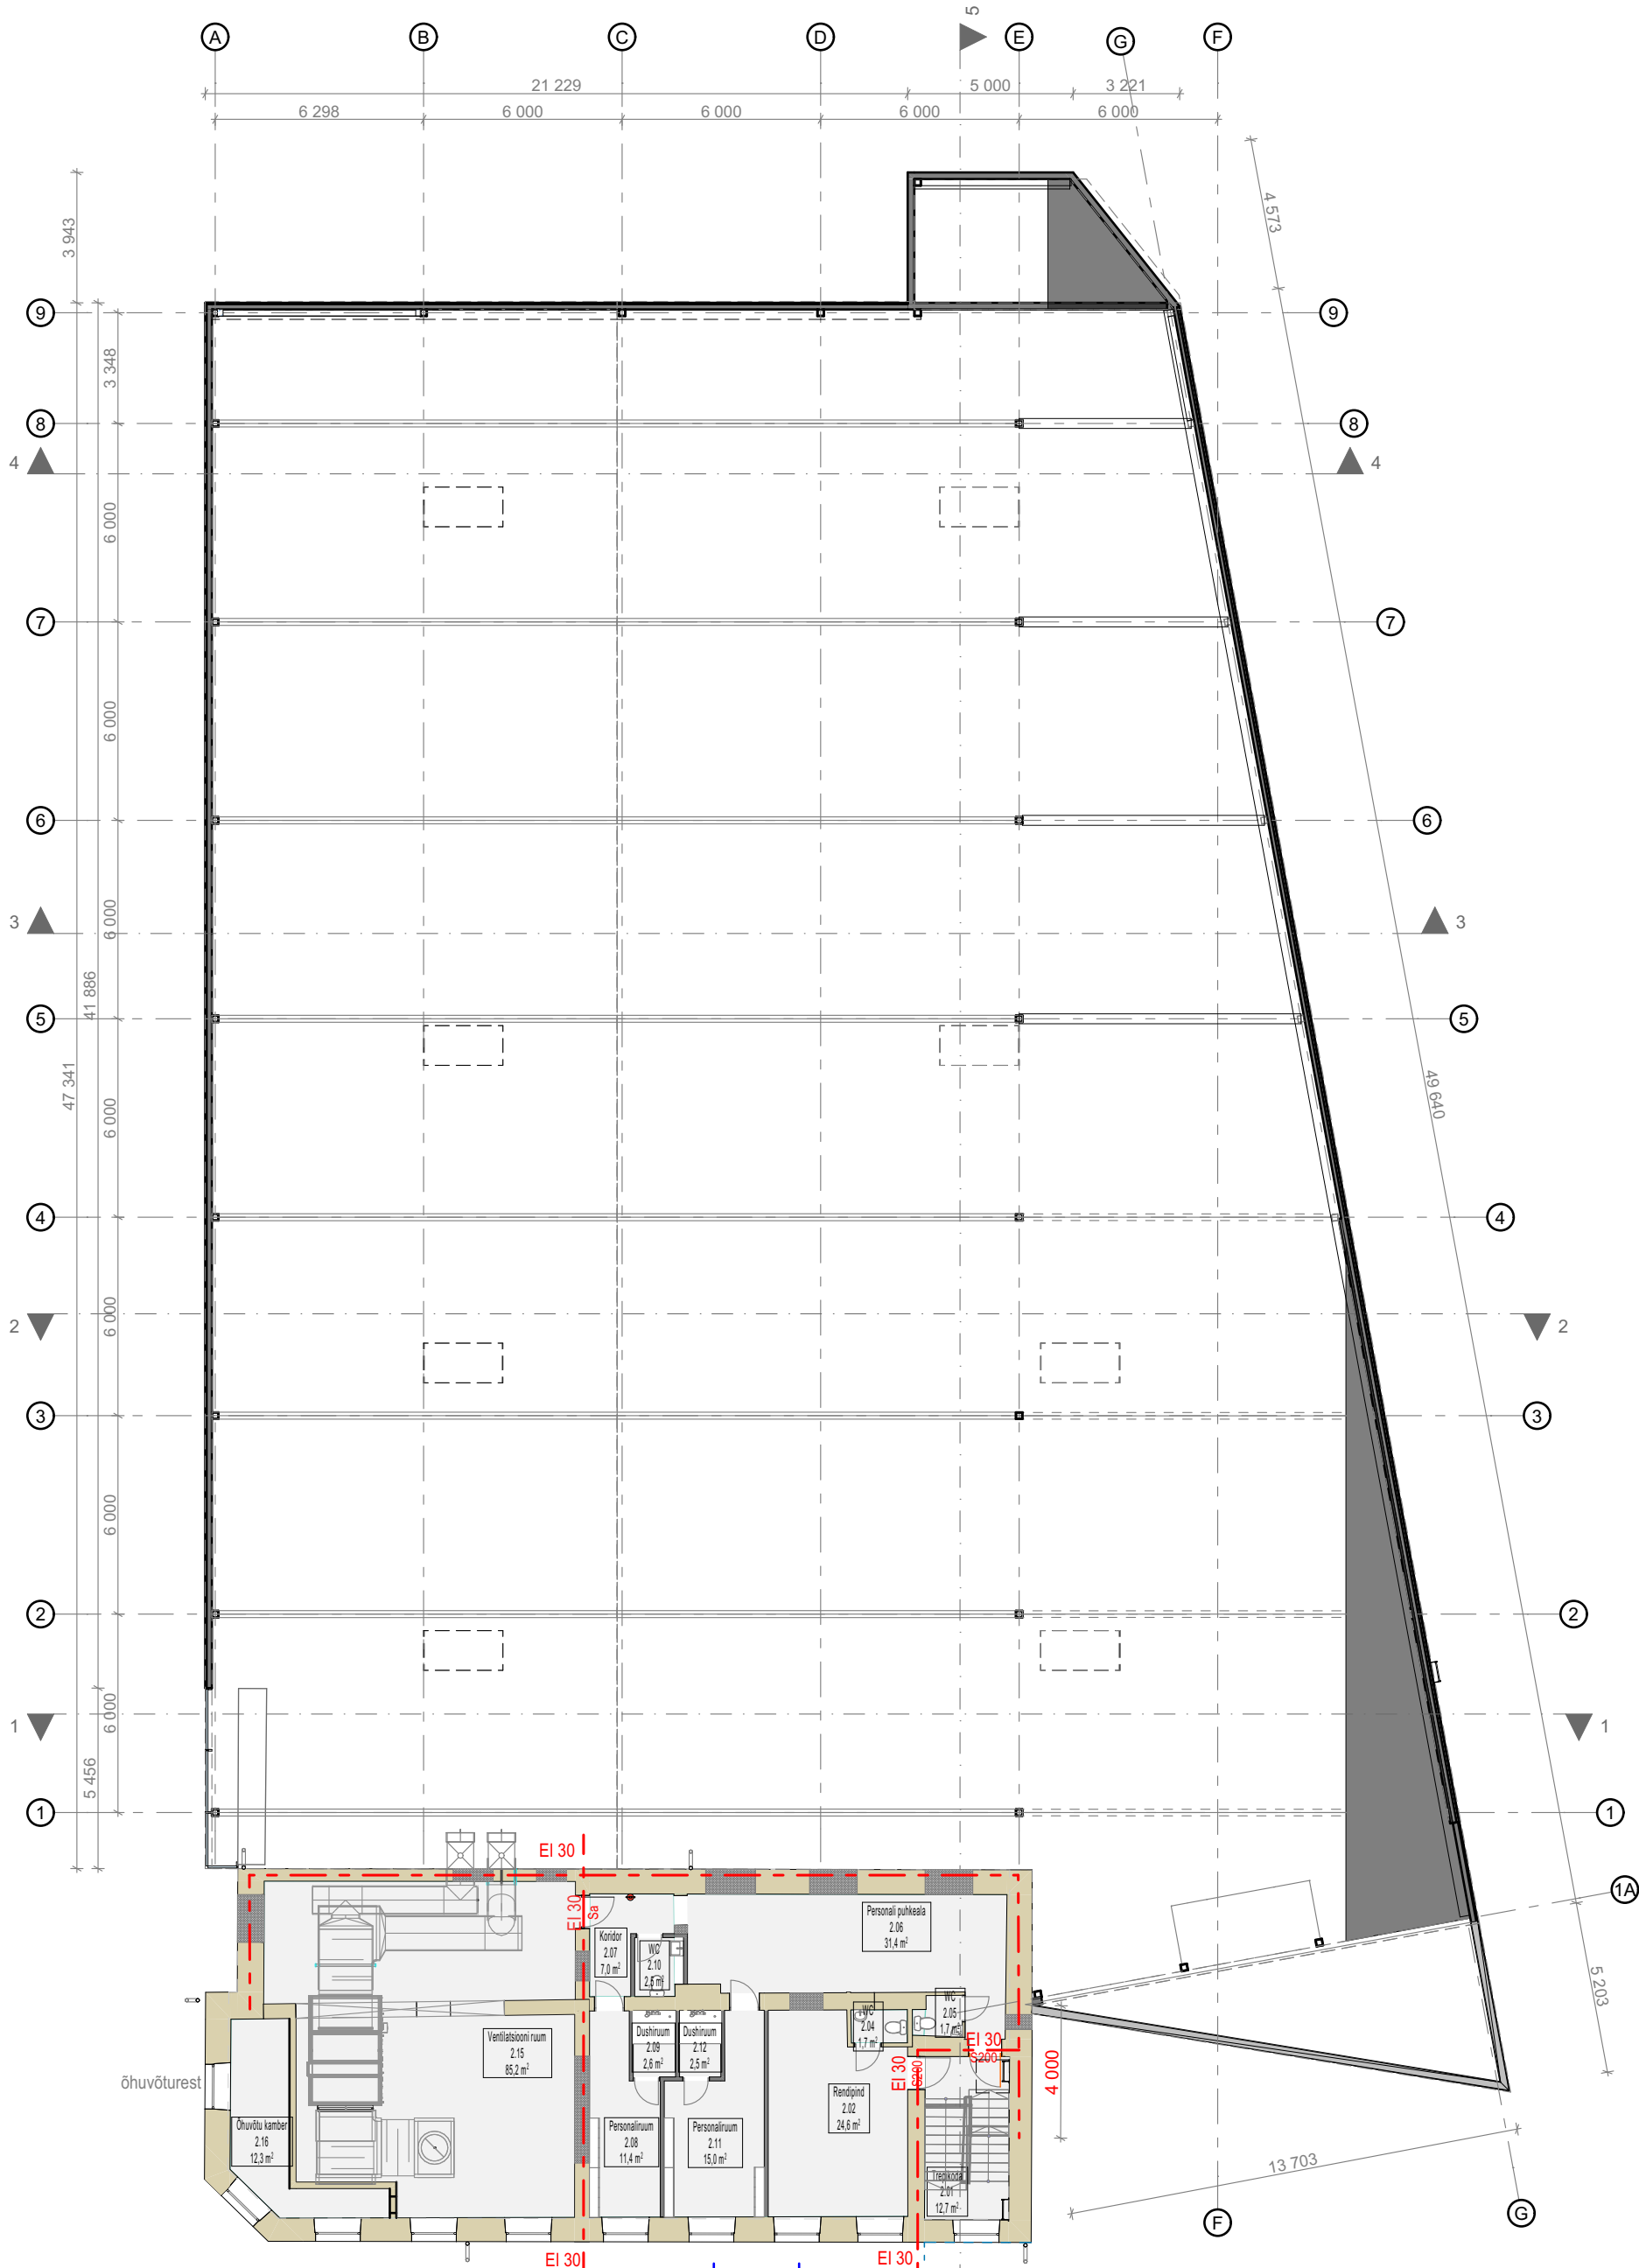

TULEOHUTUSE OSA TINGMÄRGID

- TULETÖKKESEKTSIOONI PIIR EI30
- TULETÖKKESEKTSIOONI PIIR REI120
- TULETÖKKEAVATÄIDE



- Projekteeritud juurdeehitus
- Olemasolev ehitis

MÄRKUSED

- Hoone ±0.00=abs. +102.10
- Käesolev joonis tühistab kõik sama joonise numbriga varasema kuupäevaga joonised.
- Joonist vaadata koos kõigi eriosade vastavate projektilahendustega.
- Tüüpkonstruktsioonid v.t konstruktiivne projekt.
- Kõik muudatused tuleb kooskõlastada arhitektiga.
- Kõik mõõdud ja kõrgusmärgid kontrollida ehitusel.

2 korruse ruumid		
NR	Ruumi nimetus	Pindala
2.01	Trepikoda	12,7
2.02	Rendipind	24,6
2.04	WC	1,7
2.05	WC	1,7
2.06	Personali puhkeala	31,4
2.07	Koridor	7,0
2.08	Personaliruum	11,4
2.09	Dushiruum	2,6
2.10	WC	2,5
2.11	Personaliruum	15,0
2.12	Dushiruum	2,5
2.15	Ventilatsiooni ruum	85,2
2.16	Ohuvõtu kamber	12,3

210,6 m²

LUHSE
& TUHAL

OBJEKT:

Järva-Jaani Konsumi juurdeehitus

JAANI TN.1, JÄRVA-JAANI, JÄRVA VALD, JÄRVA MAAKOND

JOONIS:

Teise korruse plaan

TELLIJA:

JÄRVA TARBIJATE ÜHISTU

ARHITEKT:

AB LUHSE & TUHAL

VASTUTAV SPETSIALIST:

RA LUHSE

PROJEKTEERIJ:

HELINA NIITVÄHI

KUUP.

STAAD.

JOONIS

2320_EP_AR-5-03

OU ARHITEKTUURIBÜROO LUHSE & TUHAL
GONSIORI 25-1 TALLINN, EESTI 10147
TEL 6 418 741, ab@luhsetuhal.ee

TÖÖ NR

2320

MÕÖT

1:200, 1:1, 1:100