


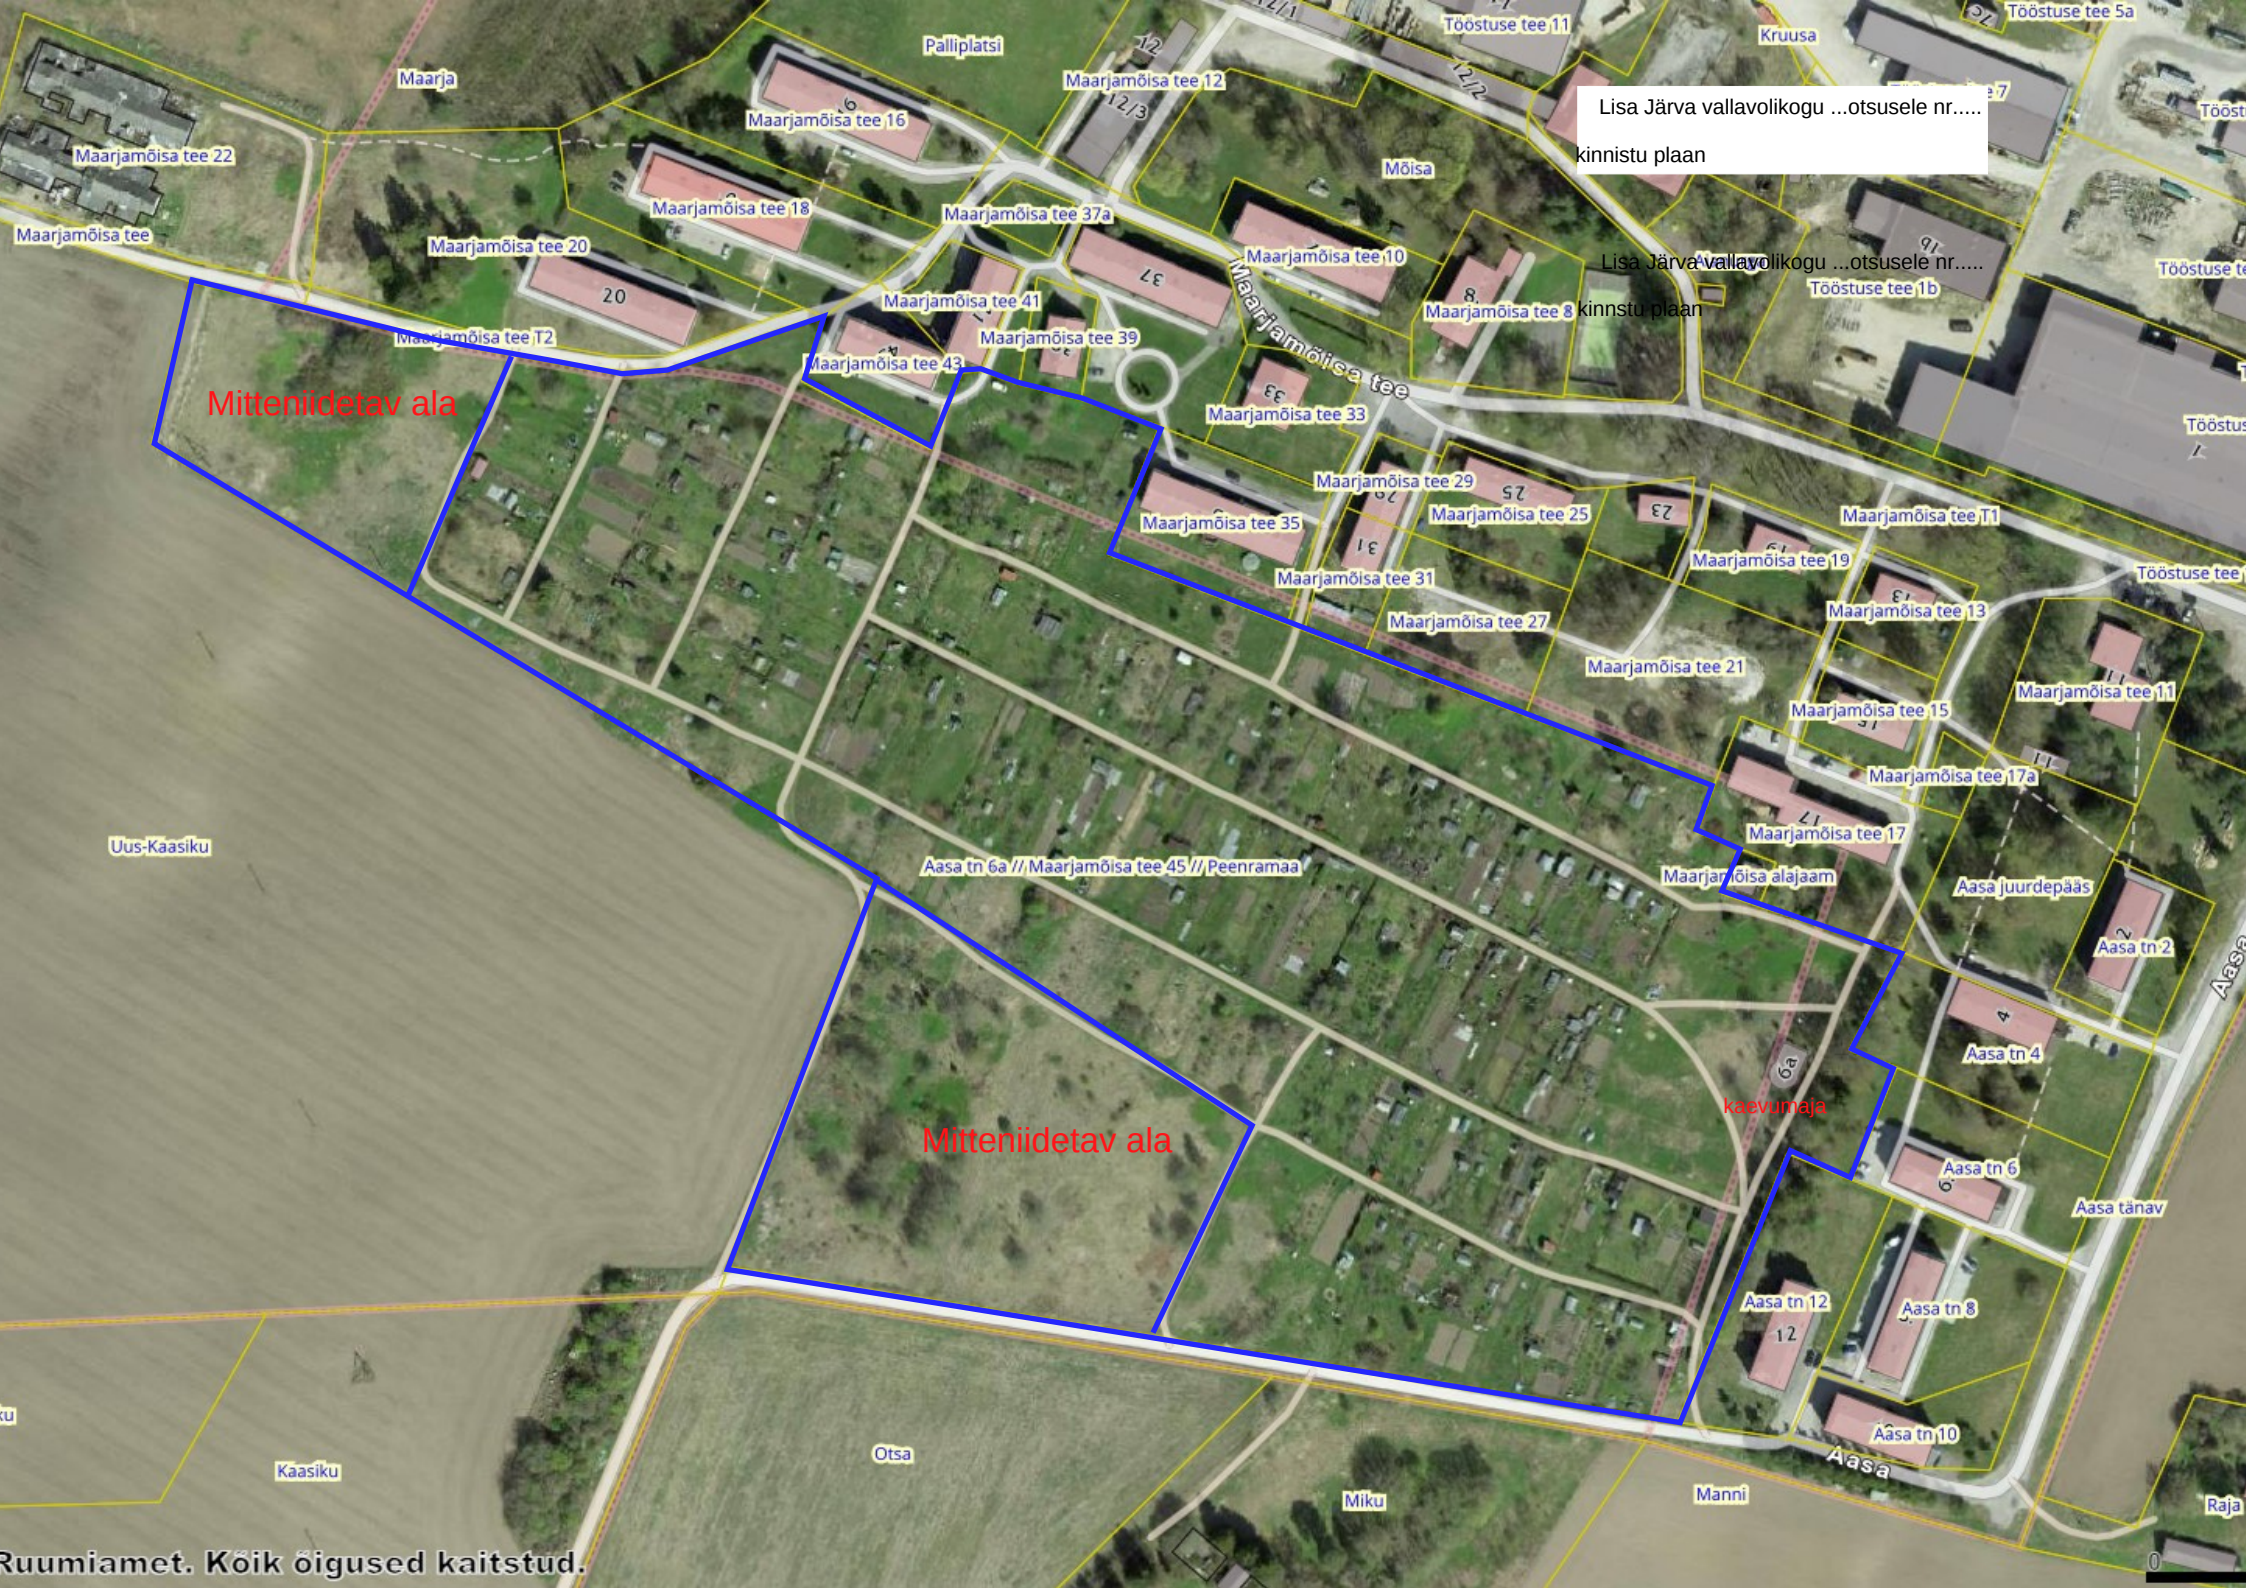

Lisa Järva vallavolikogu ...otsusele nr.....

kinnistu plaan

Lisa Järva vallavolikogu ...otsusele nr.....

8 kinnstu plan

Mitteniidetav ala

Mitteniidetav ala

kaevumaja

Ruumiamet. Kõik õigused kaitstud.