


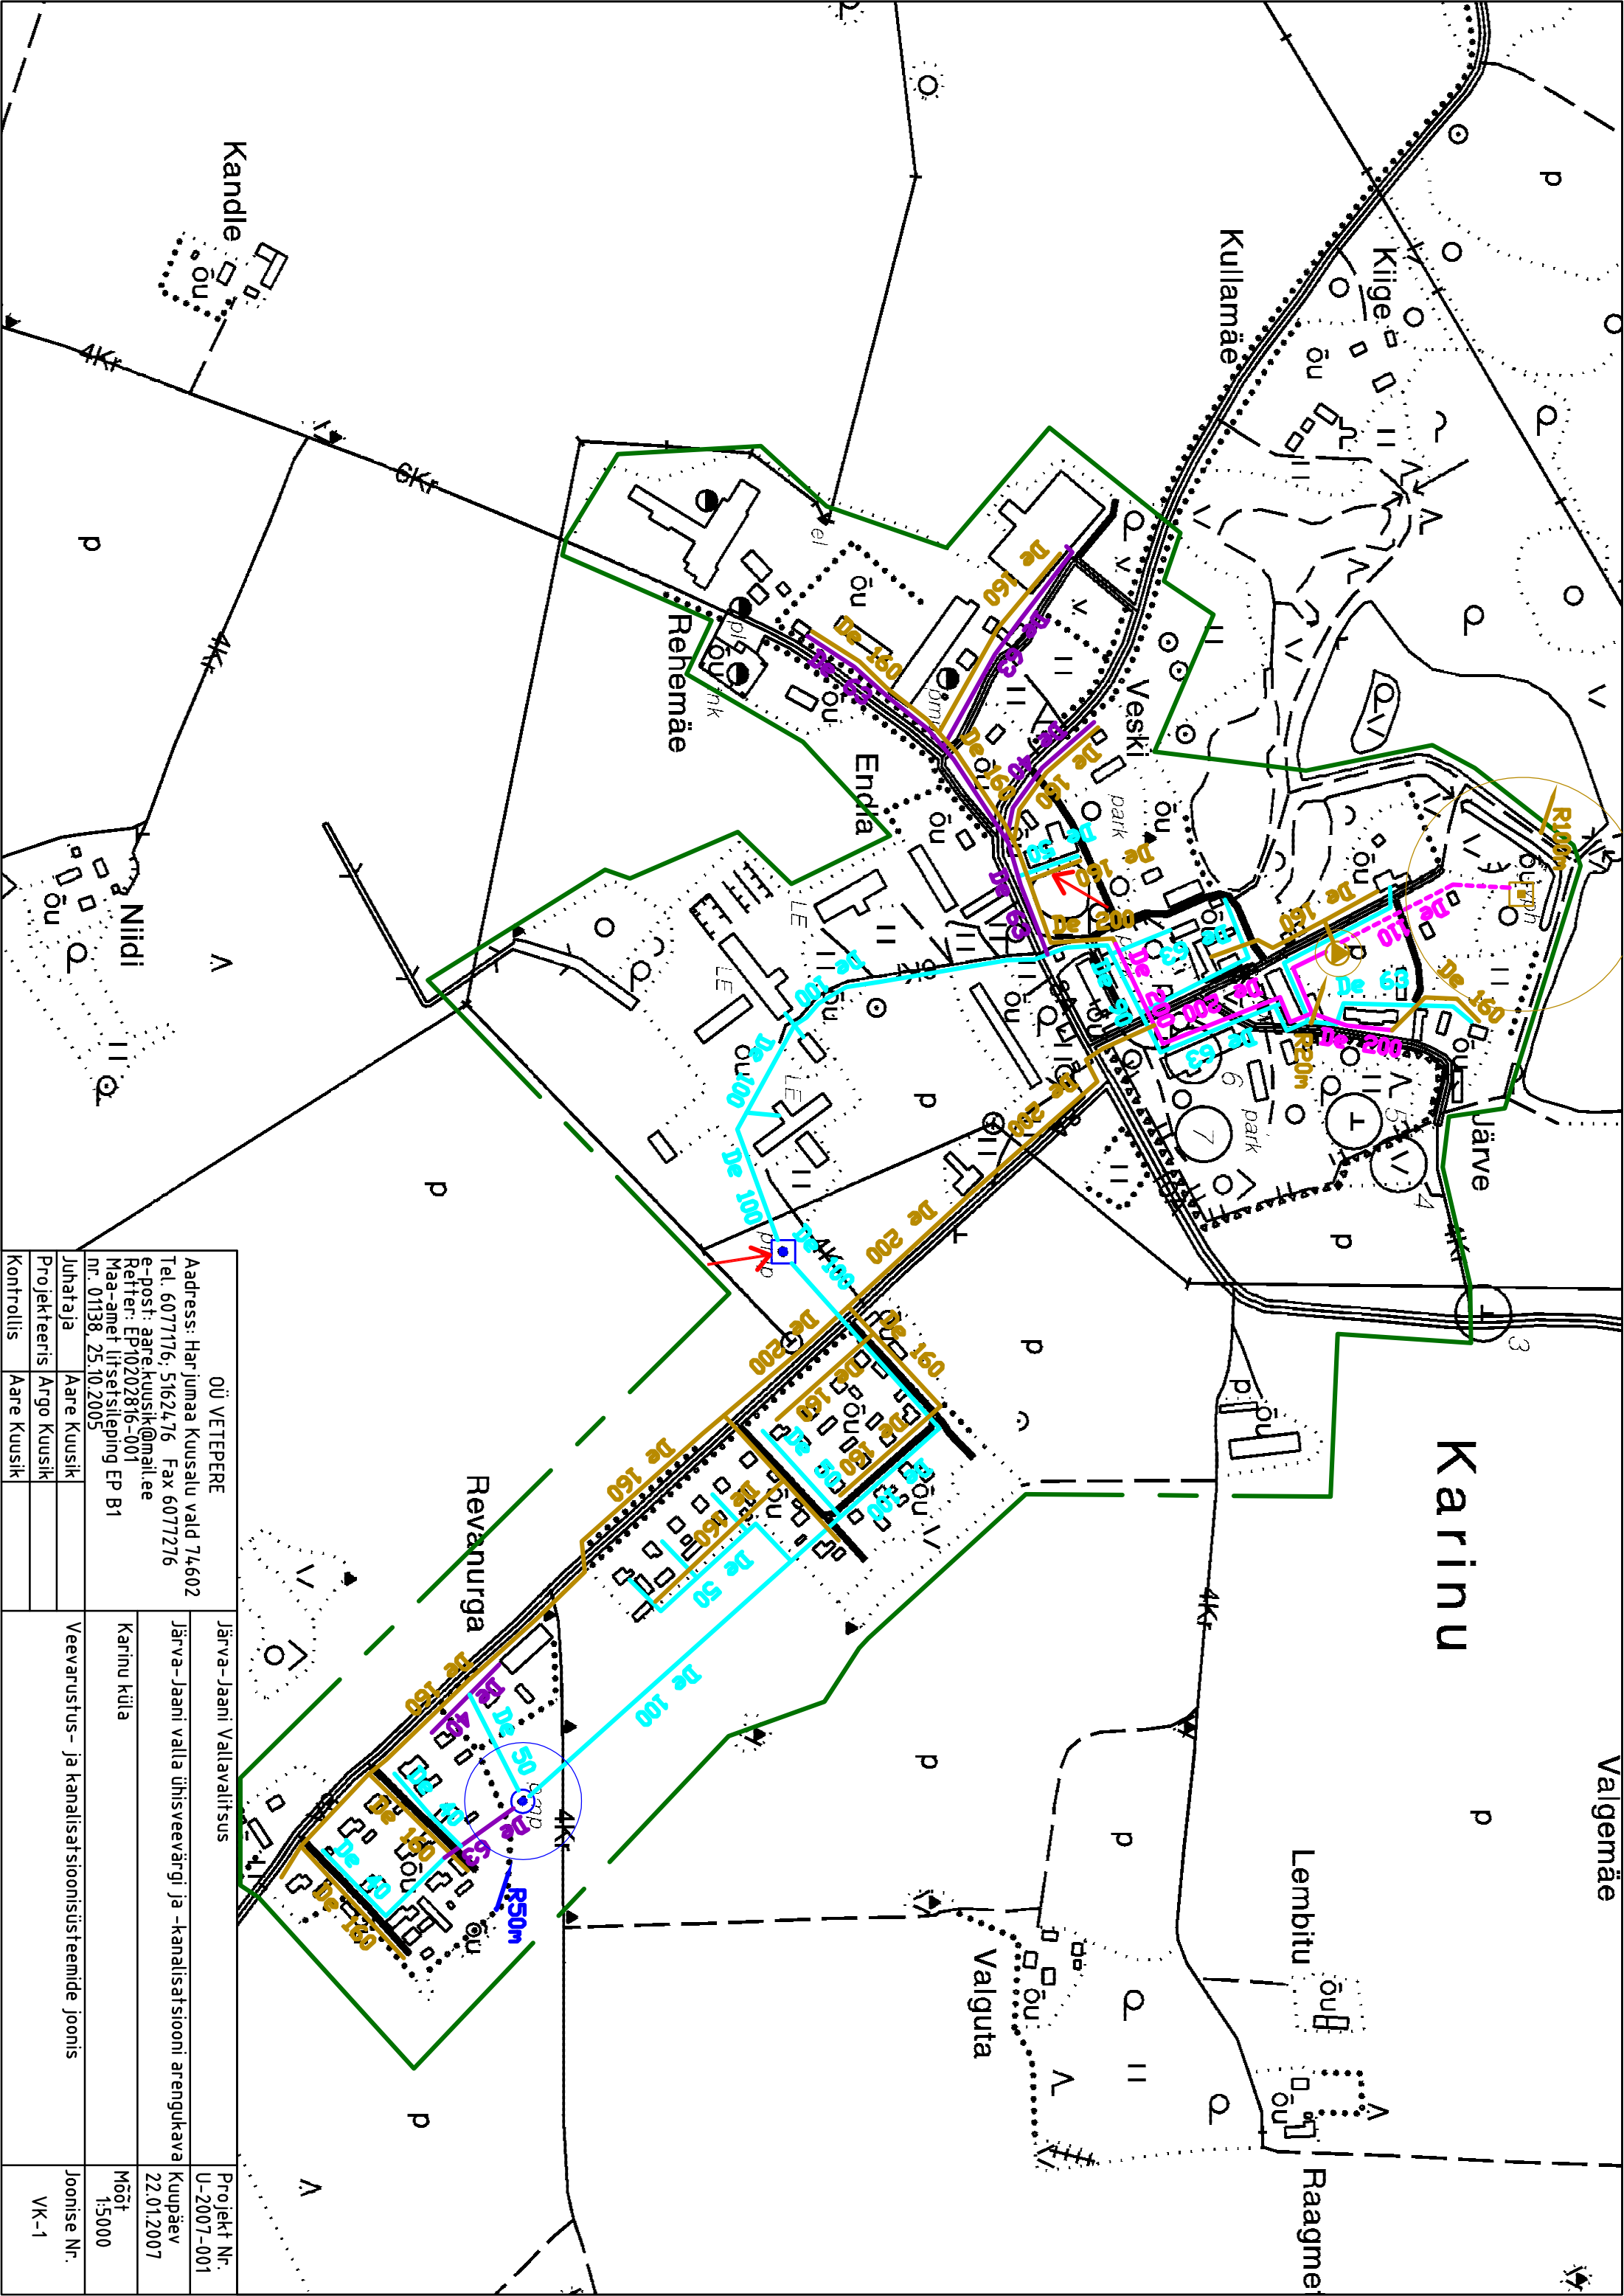

OÜ VETEPERE		Projekt Nr. U-2007-001
Address: Harjumaale Kuusalu vald 74602		Kuupäev 22.01.2007
Tel. 60777176, 5162476 Fax 6077276		
e-post: aare.kuusik@mail.ee		
Reitid: EP10202816-001		
Maa-amet liitset-skeem EP B1 nr. 01138, 25.10.2005		
Juhataja	Aare Kuusik	
Projekteeris	Argo Kuusik	
Kontrollis	Aare Kuusik	
Veearustus- ja kanalisatsioonisüsteemide joonis		Joonise Nr. VK-1