


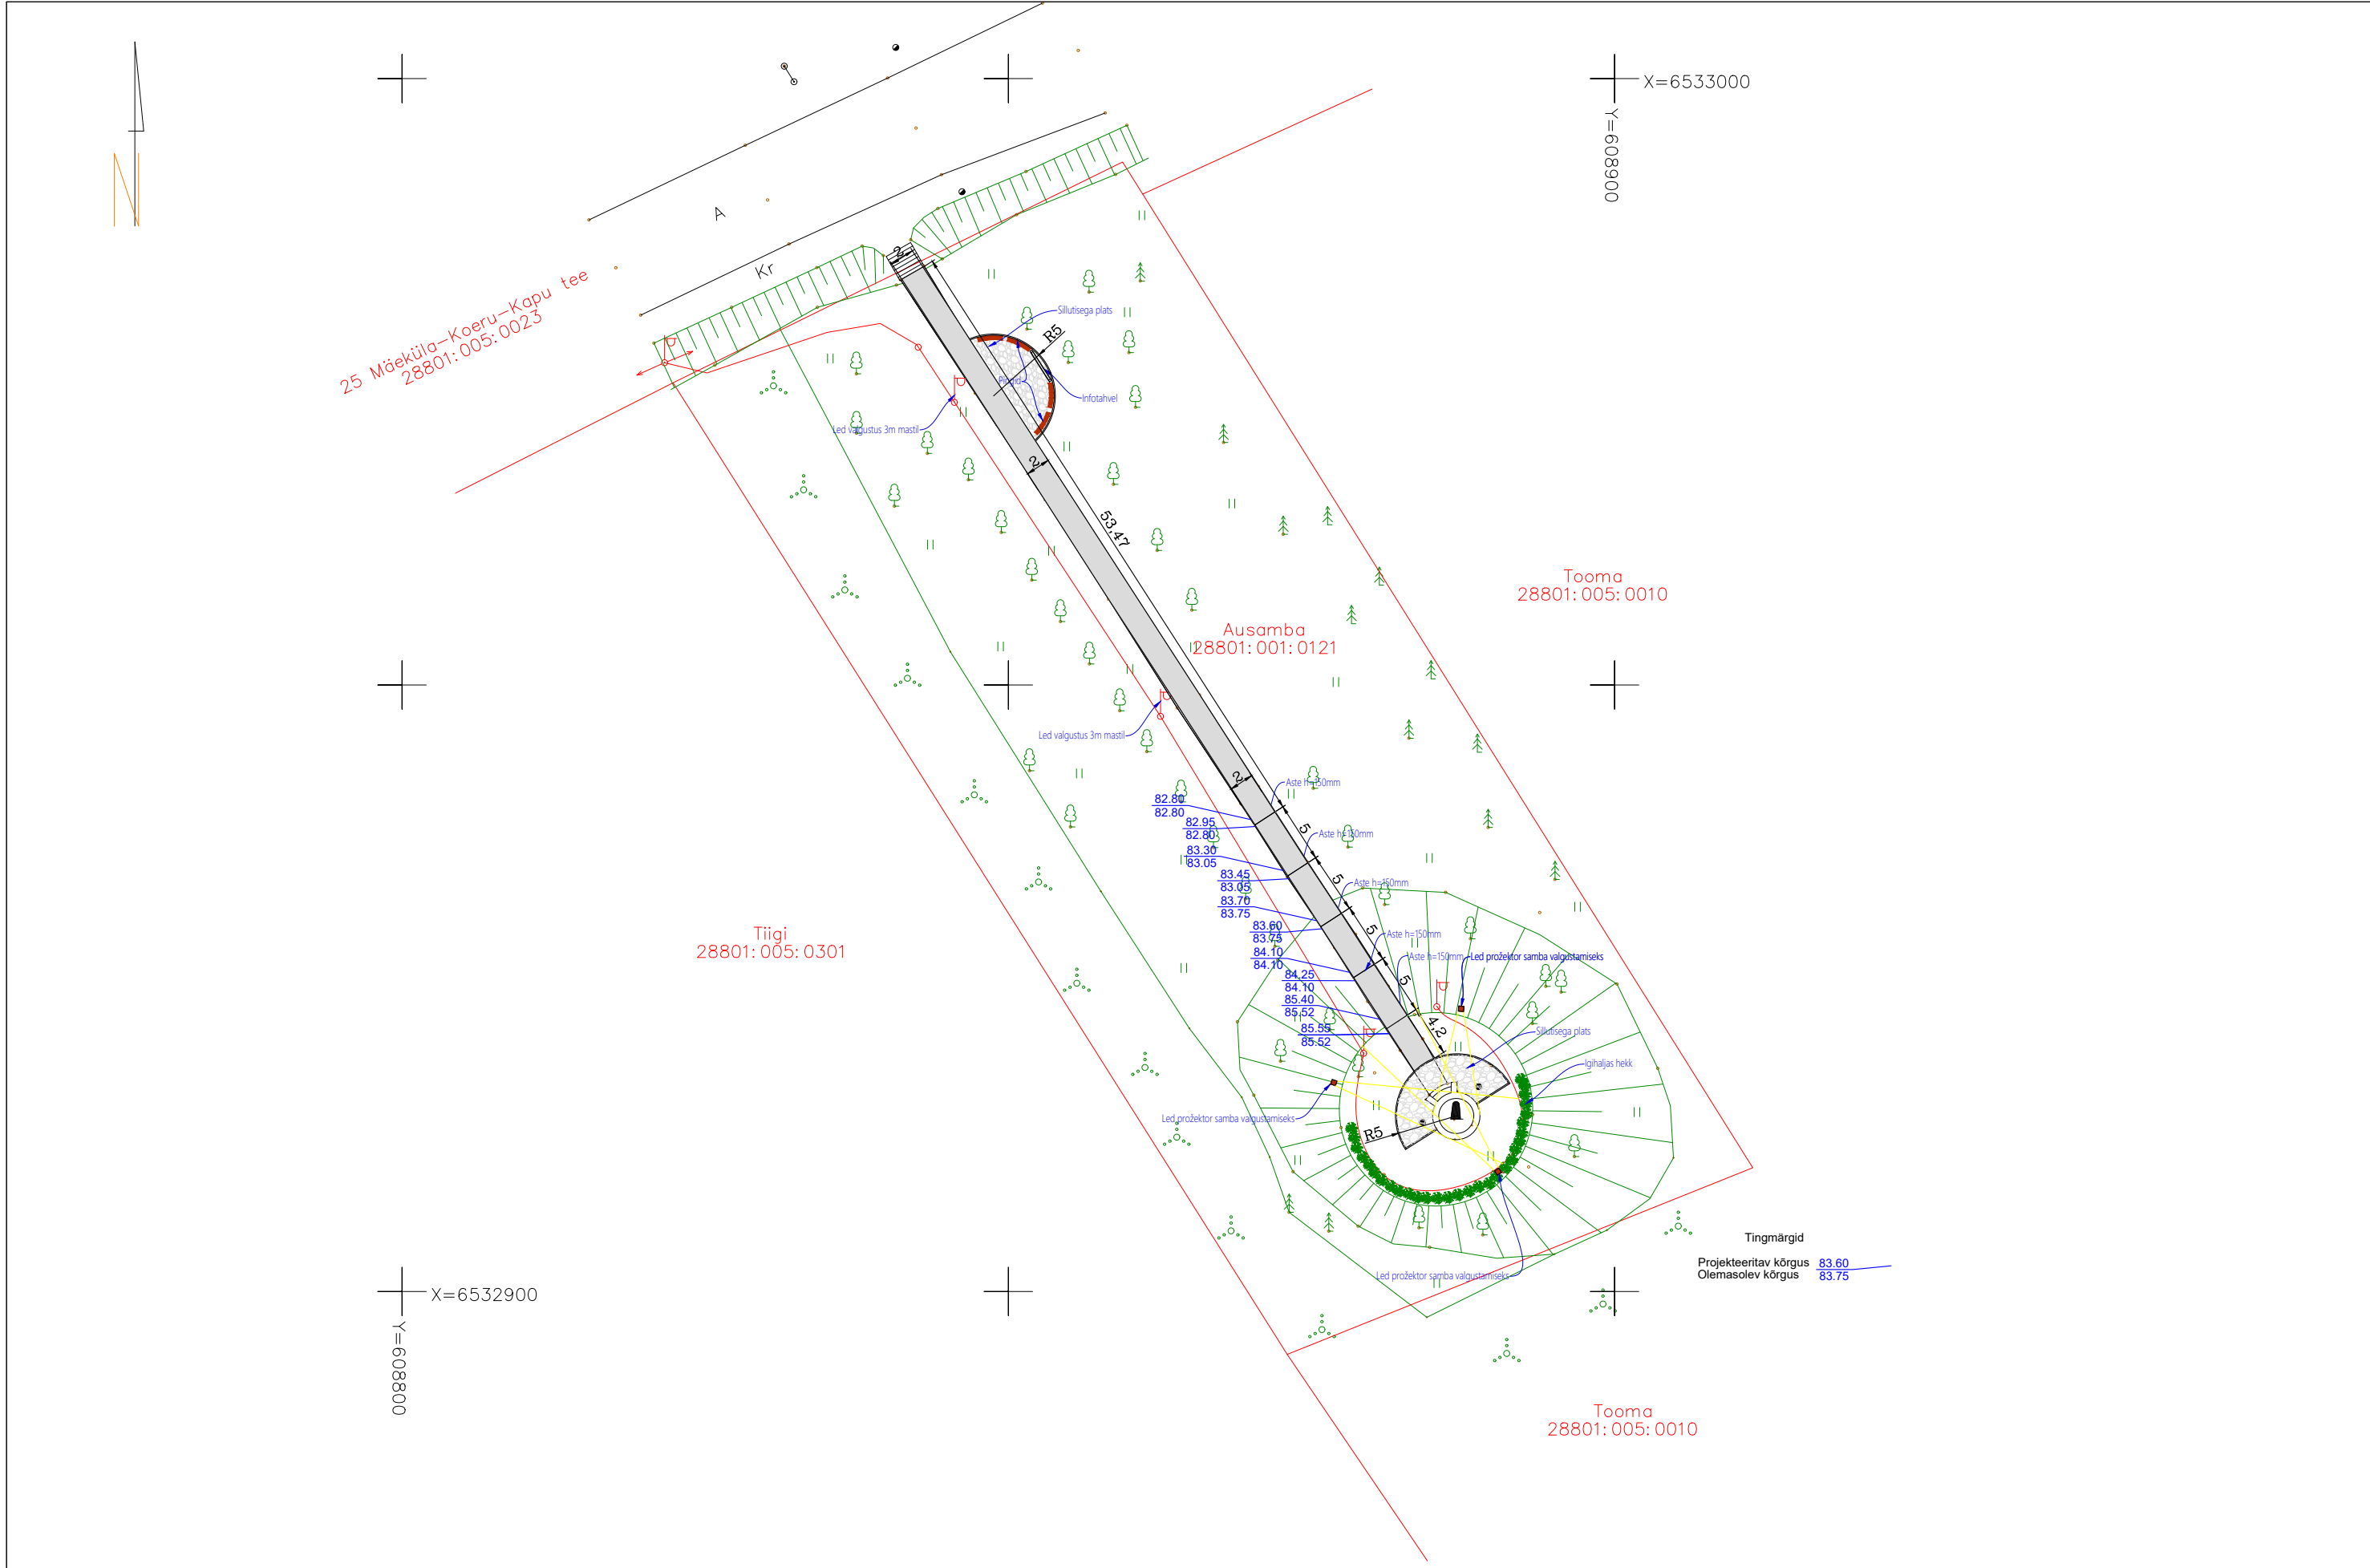

MÄRKUSED:
- koordinaadid L-Est 97 süsteemis
- kõrgused Balti 77 süsteemis

Müsleri küla Ausamba Järvamaa Kareda vald		
Joonise sisu: MAA-ALA PLAAN		
Mõõtkava:	M 1:500	Jooniste arv : 1/1