


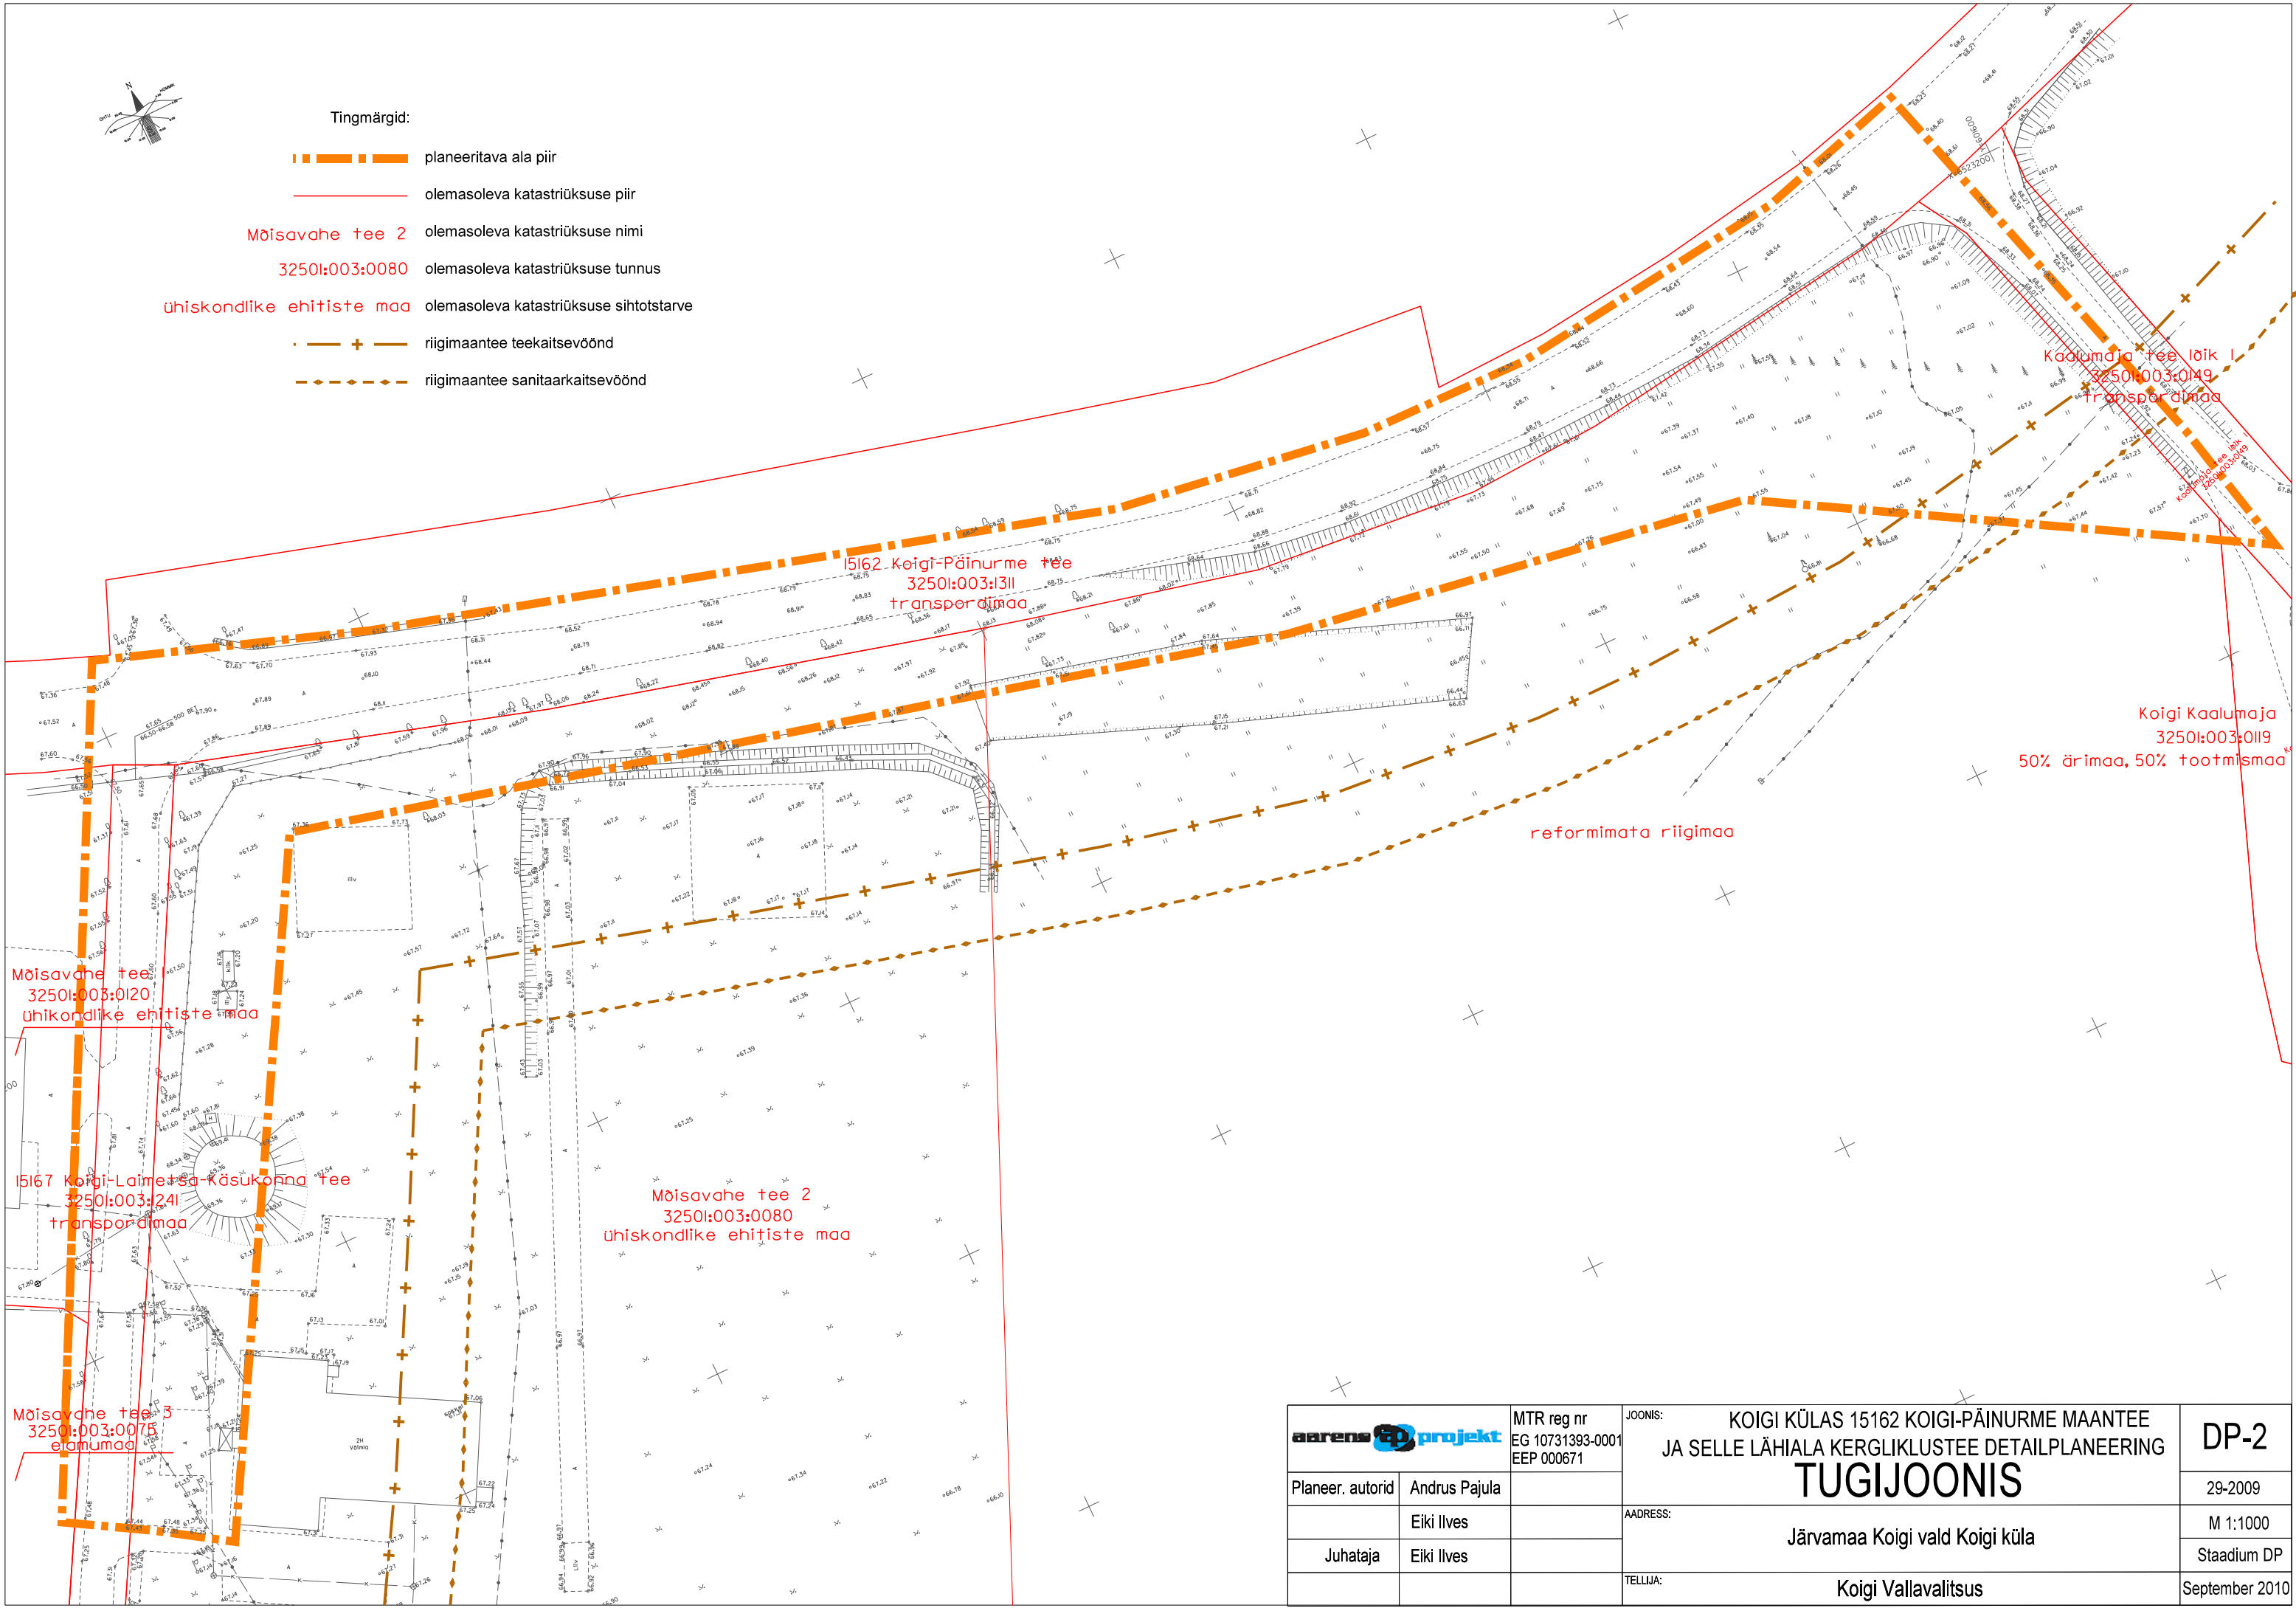

Tingmärgid:

planeeritava ala piir

olemasoleva katastriüksuse piir

Mõisavahe tee 2 olemasoleva katastriüksuse nimi

32501:003:0080 olemasoleva katastriüksuse tunnus

ühiskondlike ehitiste maa olemasoleva katastriüksuse sihtotstarve

riigimaantee teekaitsevöönd

riigimaantee sanitaarkaitsevöönd

Mõisavahe tee
32501:003:0120
ühiskondlike ehitiste maa

15167 Koigi-Laimetsa-Käskukonna tee
32501:003:0241
transpordimaa

Mõisavahe tee 3
32501:003:0075
erimaa

Mõisavahe tee 2
32501:003:0080
ühiskondlike ehitiste maa



15162 Koigi-Päinurme tee
32501:003:1311
transpordimaa

Kaalumaja tee lõik I
32501:003:0149
transpordimaa

Koigi Kaalumaja
32501:003:0119
50% ärimaa, 50% tootmismaa

reformimata riigimaa

		MTR reg nr EG 10731393-0001 EEP 000671	JOONIS: KOIGI KÜLAS 15162 KOIGI-PÄINURME MAANTEE JA SELLE LÄHIALA KERGLIKLUSTEE DETAILPLANEERING TUGIJOONIS	DP-2
Planeer. autorid	Andrus Pajula		ADDRESS: Järvamaa Koigi vald Koigi küla	29-2009
	Eiki Ilves			M 1:1000
Juhataja	Eiki Ilves			Stadium DP
		TELLUJA:	Koigi Vallavalitsus	September 2010

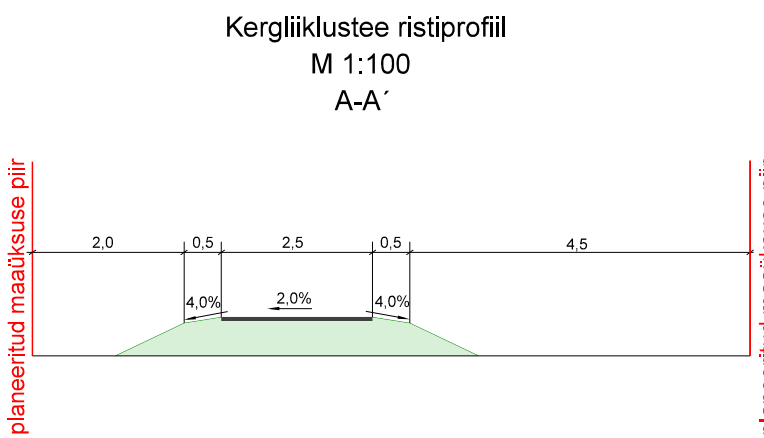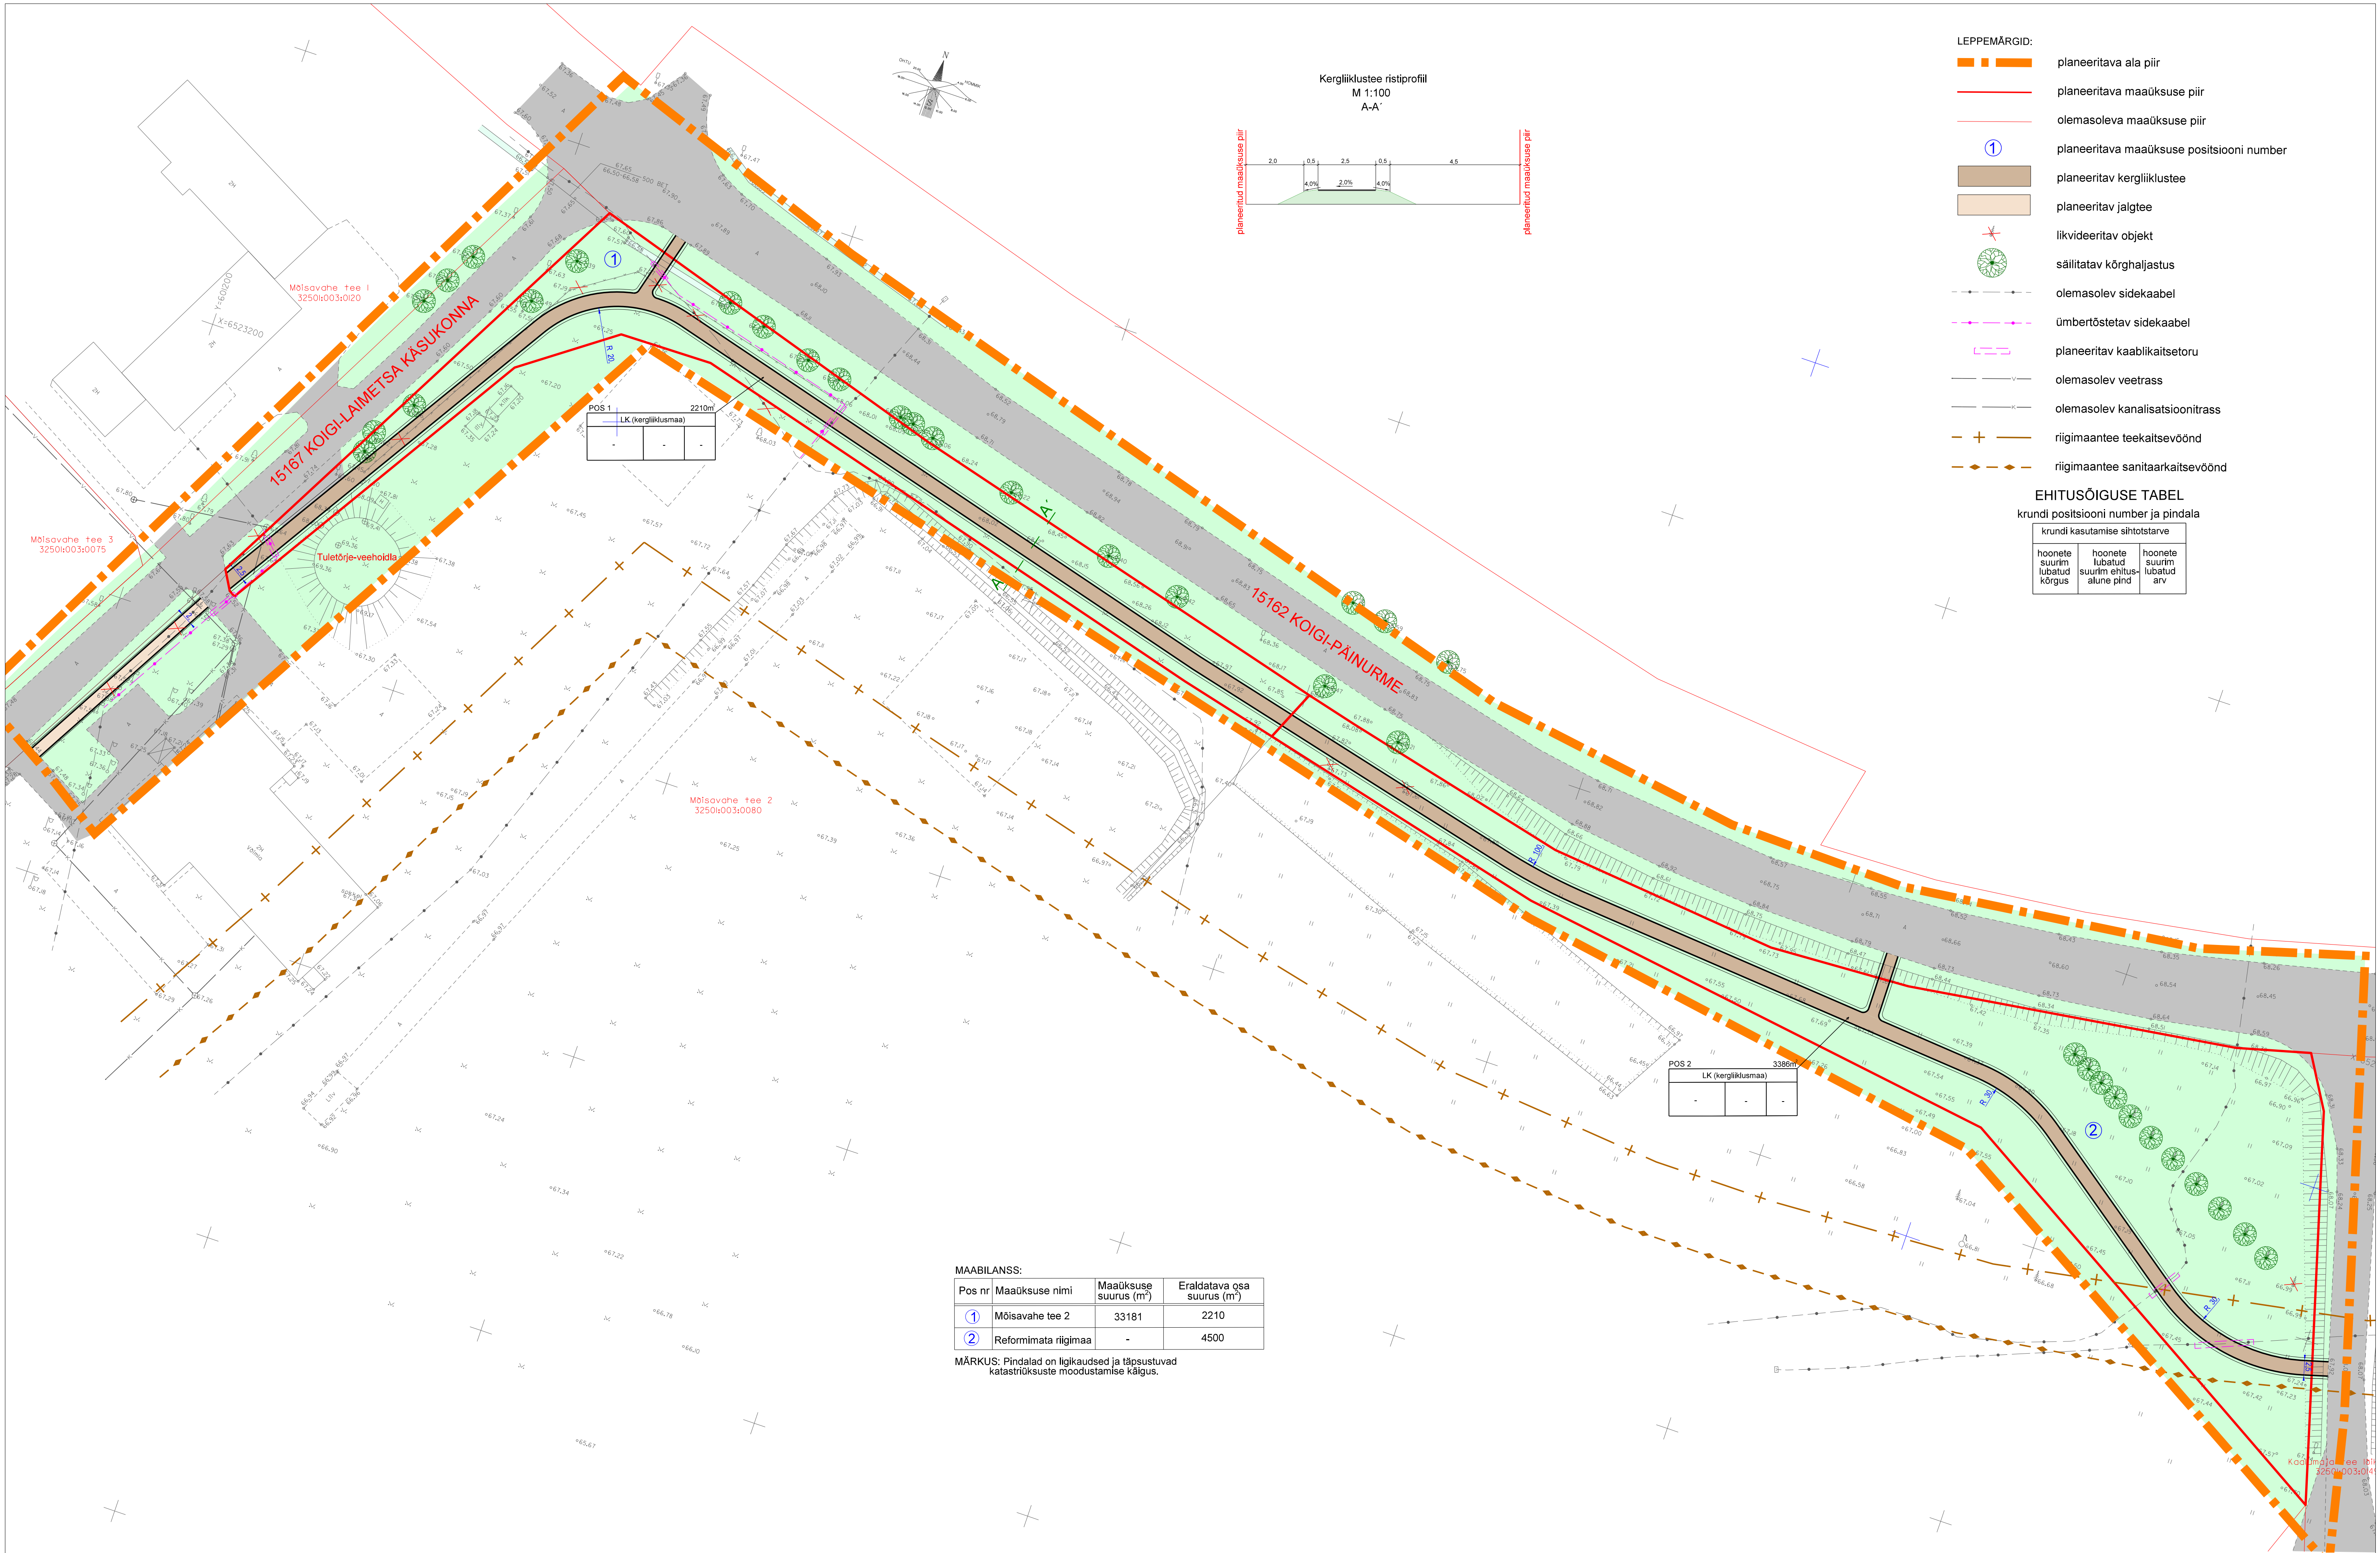

- LEPPEMÄRGID:
- planeeritava ala piir
 - planeeritava maaüksuse piir
 - olemasoleva maaüksuse piir
 - 1 planeeritava maaüksuse positsiooni number
 - planeeritav kergliikustee
 - planeeritav jalgrataste tee
 - likvideeritav objekt
 - säilitatav kõrghaljastus
 - olemasolev sidekaabel
 - ümbertõstetav sidekaabel
 - planeeritav kaablikaitsetoru
 - olemasolev veetrass
 - olemasolev kanalisatsioonitrass
 - riigimaantee teekaitsevöönd
 - riigimaantee sanitaarkaitsevöönd

EHITUSÕIGUSE TABEL

krundi positsiooni number ja pindala

hoonete suurim lubatud kõrgus	hoonete suurim lubatud alune pind	hoonete suurim lubatud arv

POS 1 2210m²

LK (kergliiklusmaa)

POS 2 3380m²

LK (kergliiklusmaa)

MAABILANSS:

Pos nr	Maaüksuse nimi	Maaüksuse suurus (m²)	Eraldatava osa suurus (m²)
1	Mõisavahe tee 2	33181	2210
2	Reformimata riigimaa	-	4500

MÄRKUS: Pindalad on ligikaudsed ja täpsustuvad katastrituksuste moodustamise käigus.