
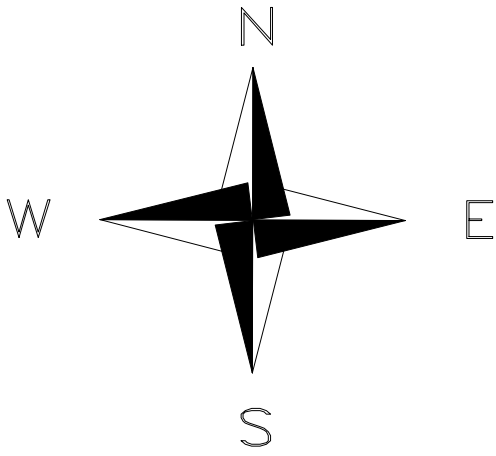


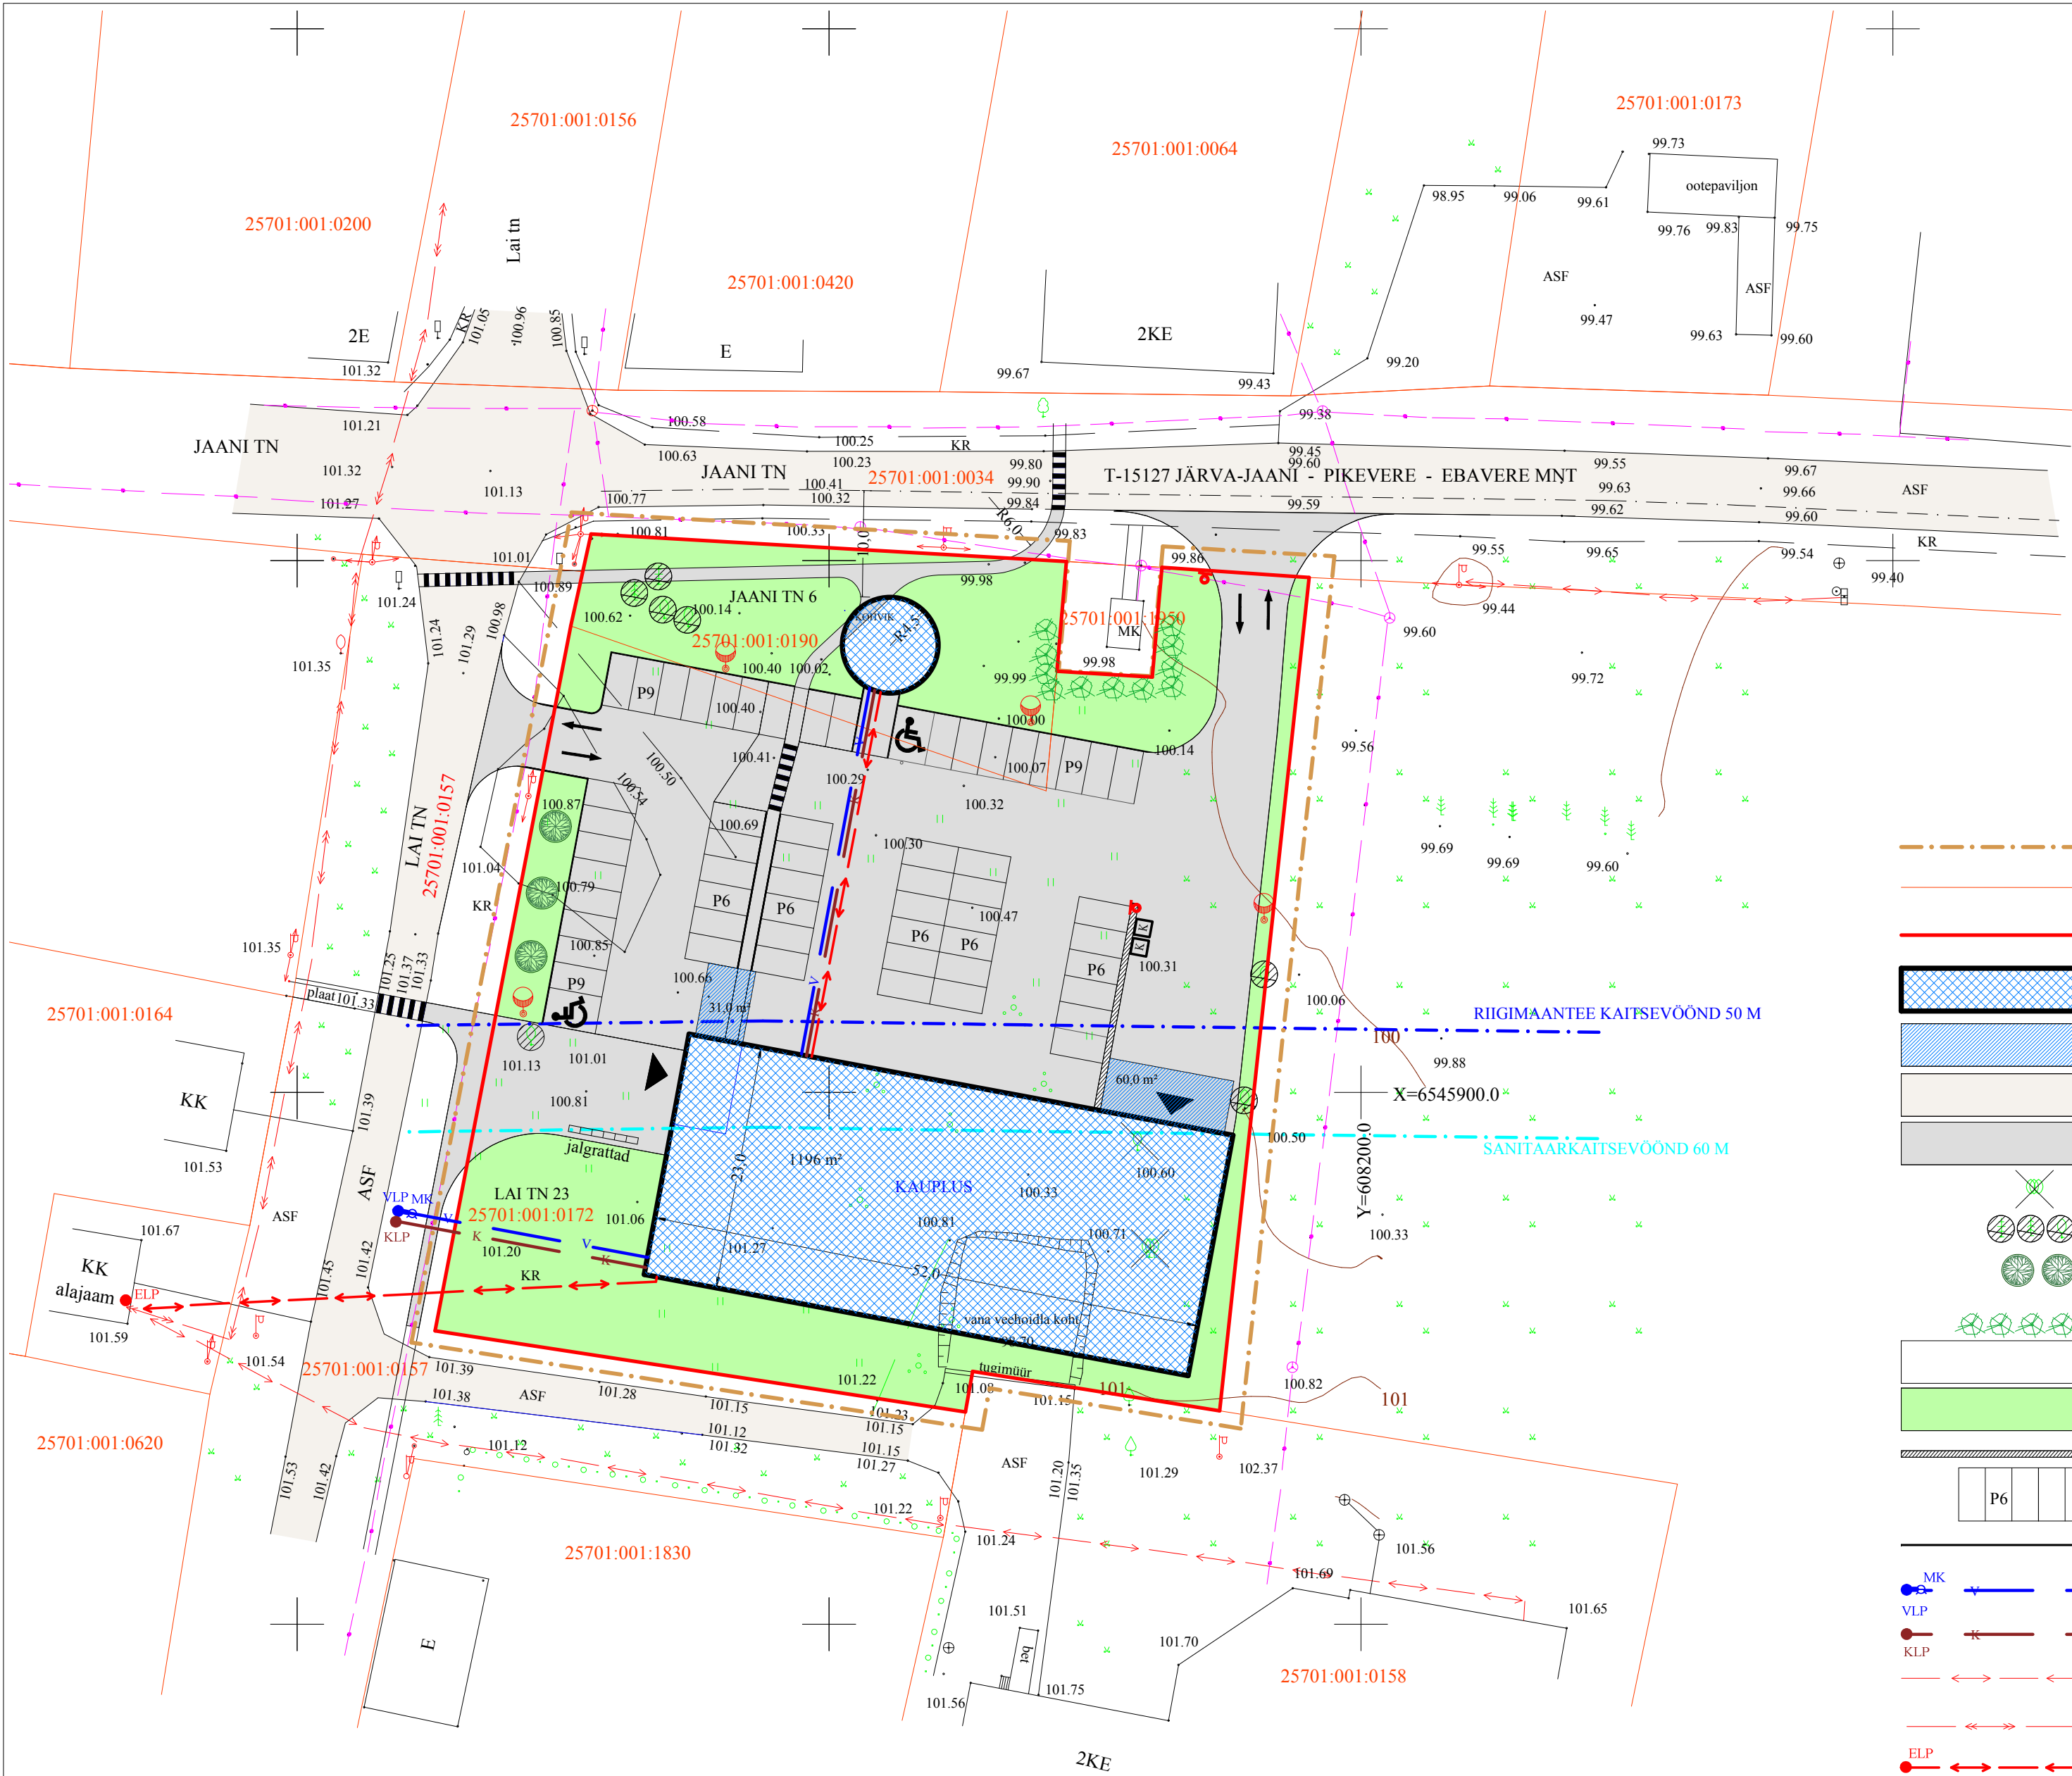

- LEPPEMÄRGID:
- PLANEERINGUALA PIIR
 - OLEMASOLEVATE KINNISTUTE PIIRID
 - PLANEERITAV KINNISTU PIIR
 - PLANEERITUD HOONESTUSALA - RAJATAV KAUPlus NING KOHVIK
 - PLANEERITUD VARJUALUSED
 - OLEMASOLEVAD TEED JA TÄNAVAD
 - KAVANDATAVAD ASFALTKATTEGA KRUNDISESESED PLATSID
 - LIKVIDEERITAVAD PUUD
 - SÄILITATAVD PUUD
 - PROJEKTEERITUD PUUD
 - RAJATAV HEKK
 - OLEMASOLEV HOONESTUS
 - HALJASALA
 - KAVANDATAV TUGIMÜÜR
 - PROJEKTEERITUD PARKIMISKOHAD
 - KAVANDATAVAD ÄÄREKIVID
 - PROJEKTEERITUD VEETRASS LIITUMISPUNKTIGA JA MAAKRAANIGA
 - PROJEKTEERITUD KANALISATSIOONITRASS LIITUMISPUNKTIGA
 - OLEMASOLEV MADALPINGEKAABEL
 - OLEMASOLEV KÕRGEHINGEKAABEL
 - PROJEKTEERITUD MADALPINGEKAABEL KOOS LIITUMISPUNKTIGA
 - PROJEKTEERITUD VÄLISVALGUSTUS - KÕRGETEL POSTIDEL
 - OLEMASOLEV SIDETRASS

TELLUJA		AS OG ELEKTRA		JÄRVA-JAANI ALEVIS LAI TN 23 JA JAANI TN 6 MAA-ALA DETAILPLANEERING	TOÕ NR	LEHT	MÕÖT
				Lai tn 23 ja Jaani tn 6 Järva-Jaani alev Järva-Jaani vald Järvamaa	09-53	PL-4	1:500
Arhitekt	Marina Toomel		08.09	VÄLISVÕRGUD	KEK INVEST AS MTR kood nr. EP10061600-0001		
Insener	Olev Okas		08.09				