

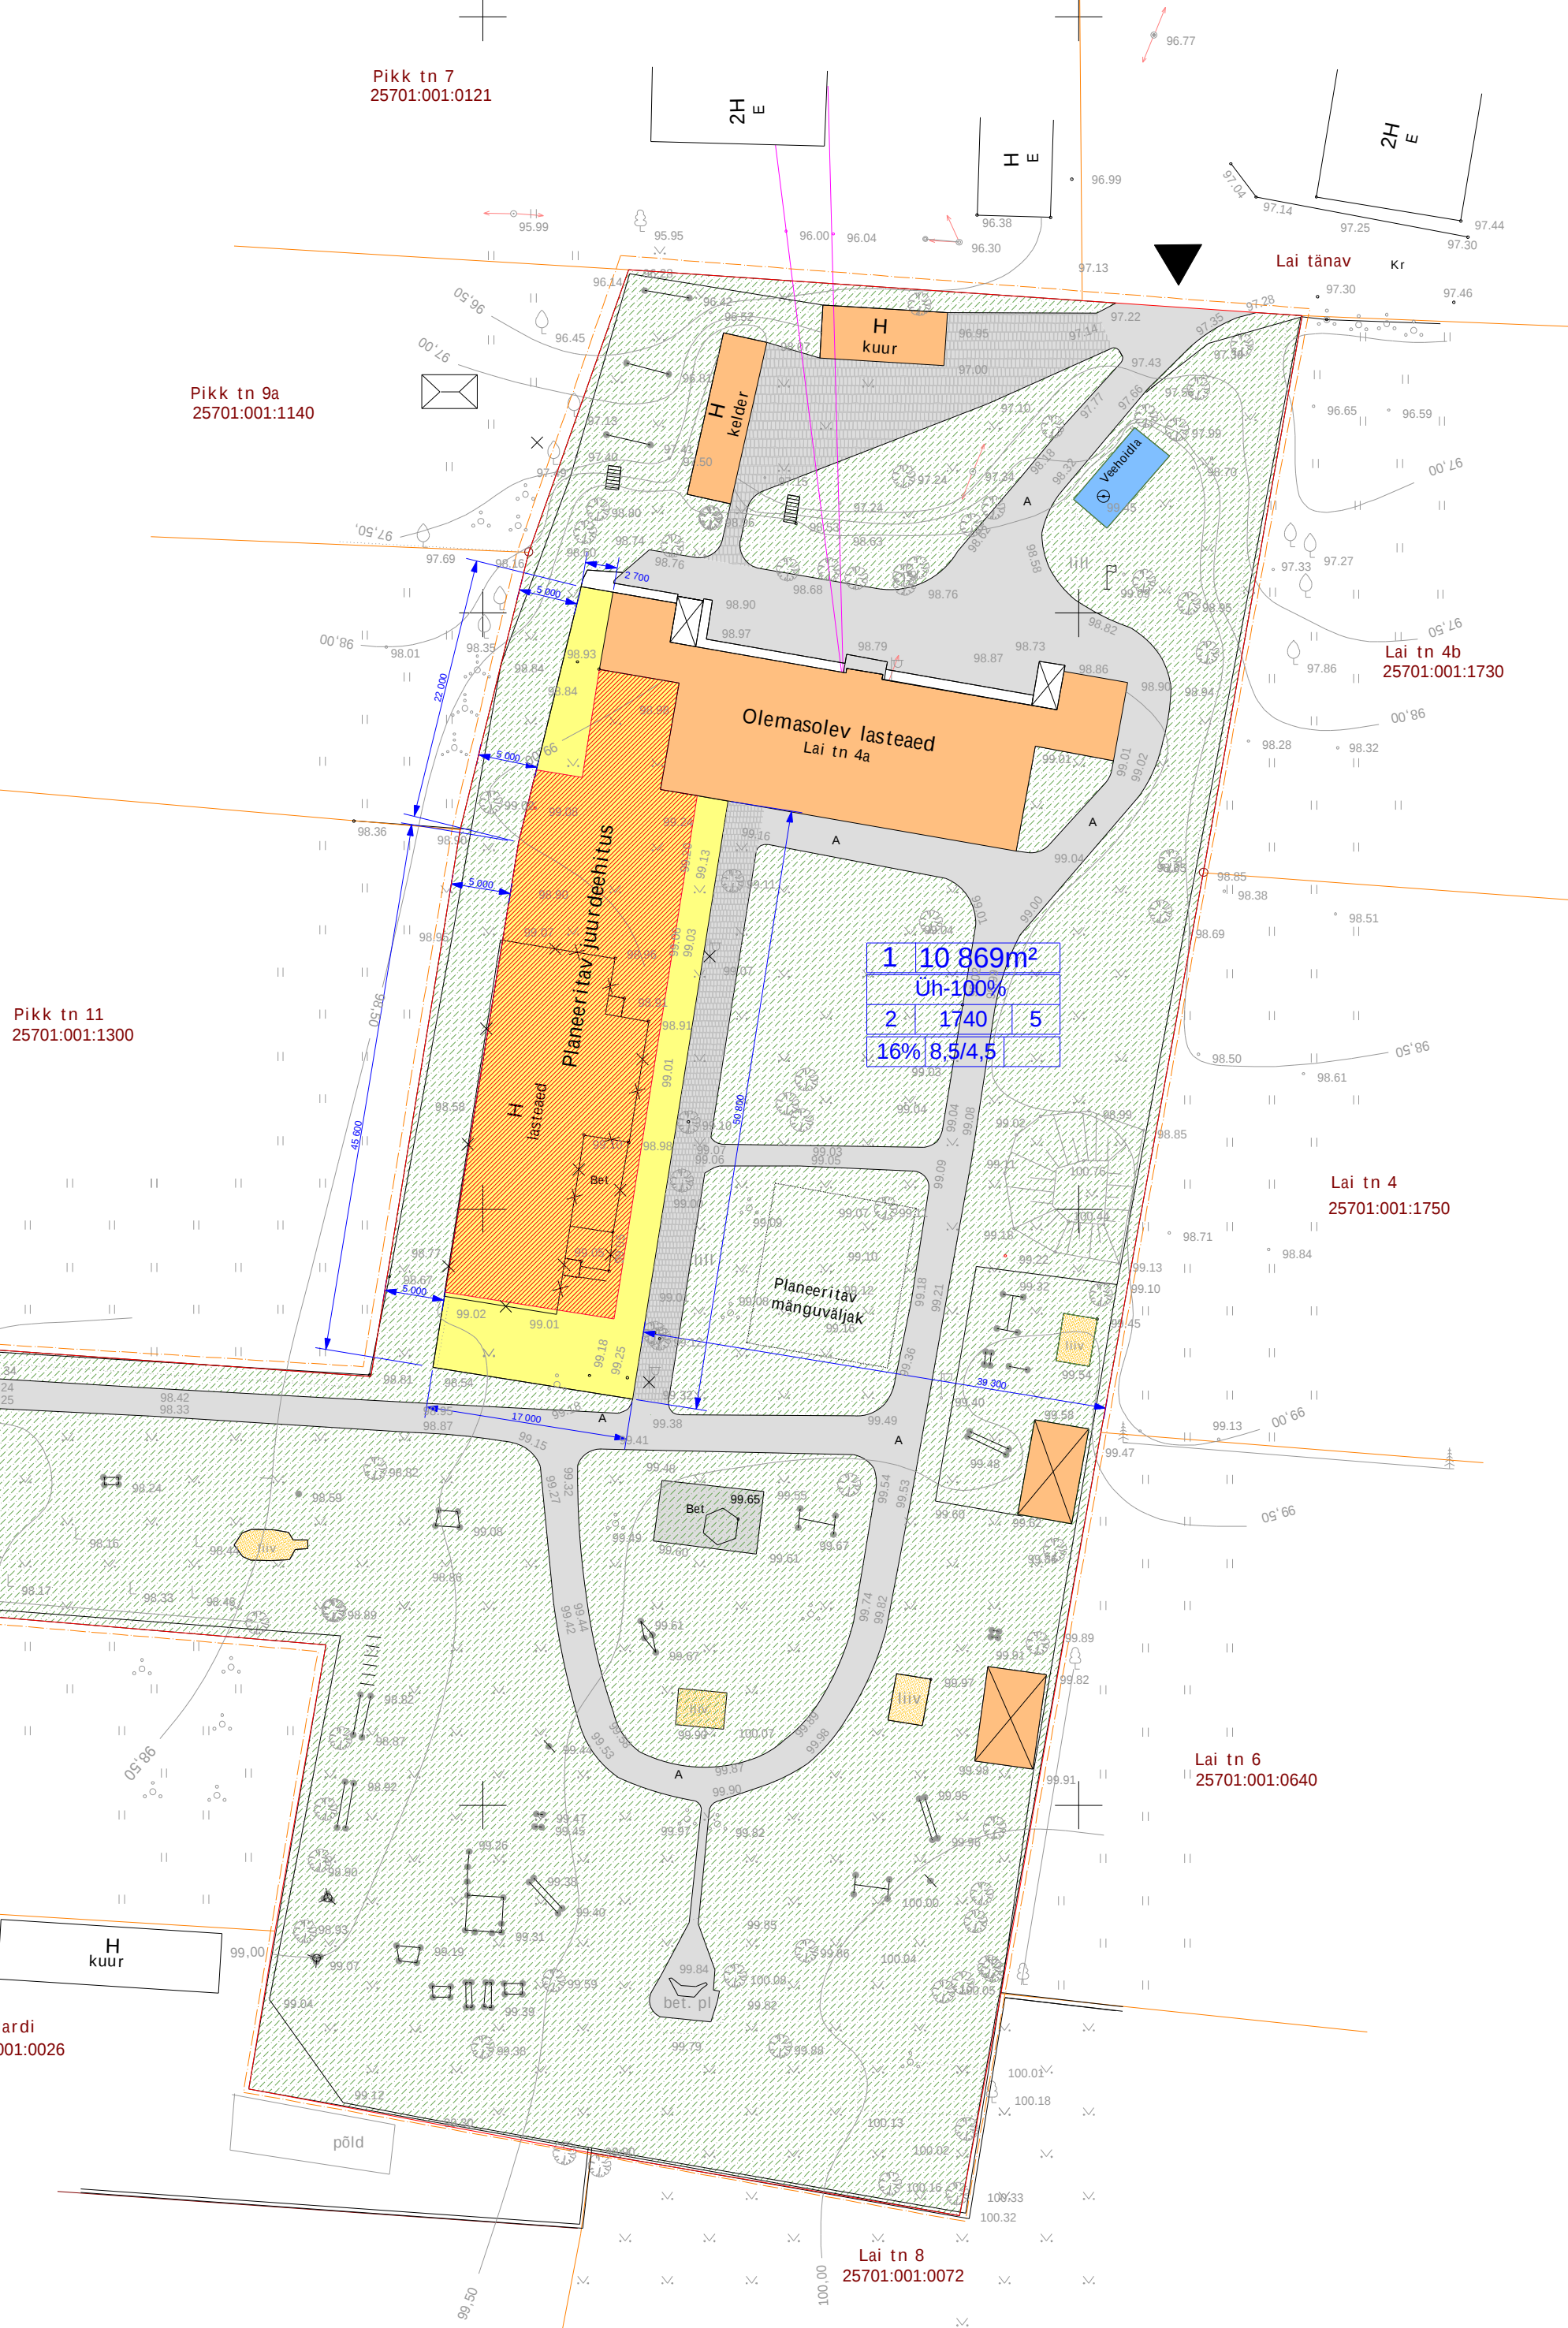
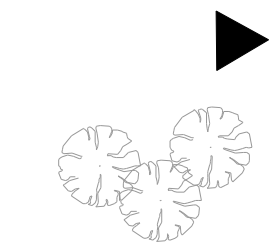
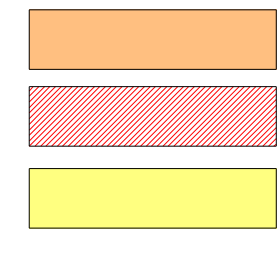


X= 6546550
Y= 608050

X= 6546500
Y= 608050

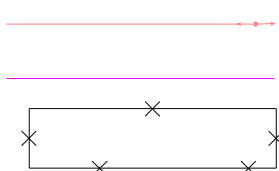

1	10 869m ²
Uh-100%	
2	1740
5	
16%	8,5/4,5

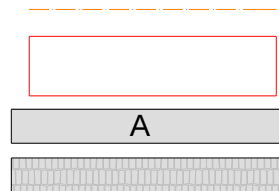

1	10 869m ²
Uh-100%	
2	1740
5	
16%	8,5/4,5

LEPPEMÄRGID

PLANEERITAVA ALA PIIR

KATASTRIÜKSUS (seisuga 22.03.2005)

TEE - OLEV, REKONSTRUEERITAV (ASFALTKATTEGA)

TEE - PLANEERITAV

0,4 kv ÕHULIIN - OLEV

SIDE ÕHULIIN - OLEV, LIKVIDEERITAV

HOONE - OLEV, LAMMUTATAV

HOONE - OLEV

HOONE - PLANEERITAV JUURDEEHITUS - ühekorruline juurdeehitus

PLANEERITAVA HOONE EHITUSALA

AED

JUURDEPÄÄS KRUNDILE - OLEV

OLEV, SÄILITATAV KÕRGHALJASTUS

1 - positsiooni number

10 869m² - krundi pindala

Uh-100% - sihtotstarve %

2 - suurim korruselisus (põhihoone/abihoone)

1740m² - suurim ehitusalune pind

5 - suurim hoonete arv krundil (põhihoone / abihoone)

16% - maksimaalne krundi täisehituse %

8,5/4,5m - hoone suurim kõrgus (põhihoone / abihoone)

KOORDINAADID L/EST97 SÜSTEEMIS
KÕRGUSED BALTI SÜSTEEMIS

JÜRI KOPPELI MAAMÕÕDUTÖÖD				TÖÖ NR. G 09/11			2008					
ADDRESS: Kuressaare Pae 3				OBJEKT: Lai tn 4a Järva-Jaani lasteae								
TEL.: 4 533 576 GSM: 5 296 642				katastritunnus 25701:001:0089								
Litsentsid: 499 Ma-K; 637 MA EEG000130				ADDRESS: Järva-Jaani alev Järva-Jaani vald Järvamaa			LEHT		LEHTI		MOOT	
							1		1		1:500	
AMET NIMI ALLKIRI KP.				JONIS: geodeetiline alusplaan								
PR. JUHT J. Koppel												
TEGIJA												
VÄLITÖÖD 04.11.2008												
objekt				joonis				joonise nr				
JÄRVA-JAANI LASTEAE Järvamaa Järva-Jaani alev Lai tn. 4a				DETAILPLANEERINGU PÕHIJONIS				DP-01				
								moot m 1:500				
tellija				arhitekt				töö nr				
Järva-Jaani Vallavalitsus				Mihkel Koppel				proj. osa DP				
projekteerija				Märt Kakkum				staadium DP				
Asum Arhitektid OÜ				Hannes Koppel				kuupäev 11.12.08				
EE100988556 MTR reg nr EEP00397												
Kreutzwaldi 12 600 99 02 info@asumarhitektid.ee												