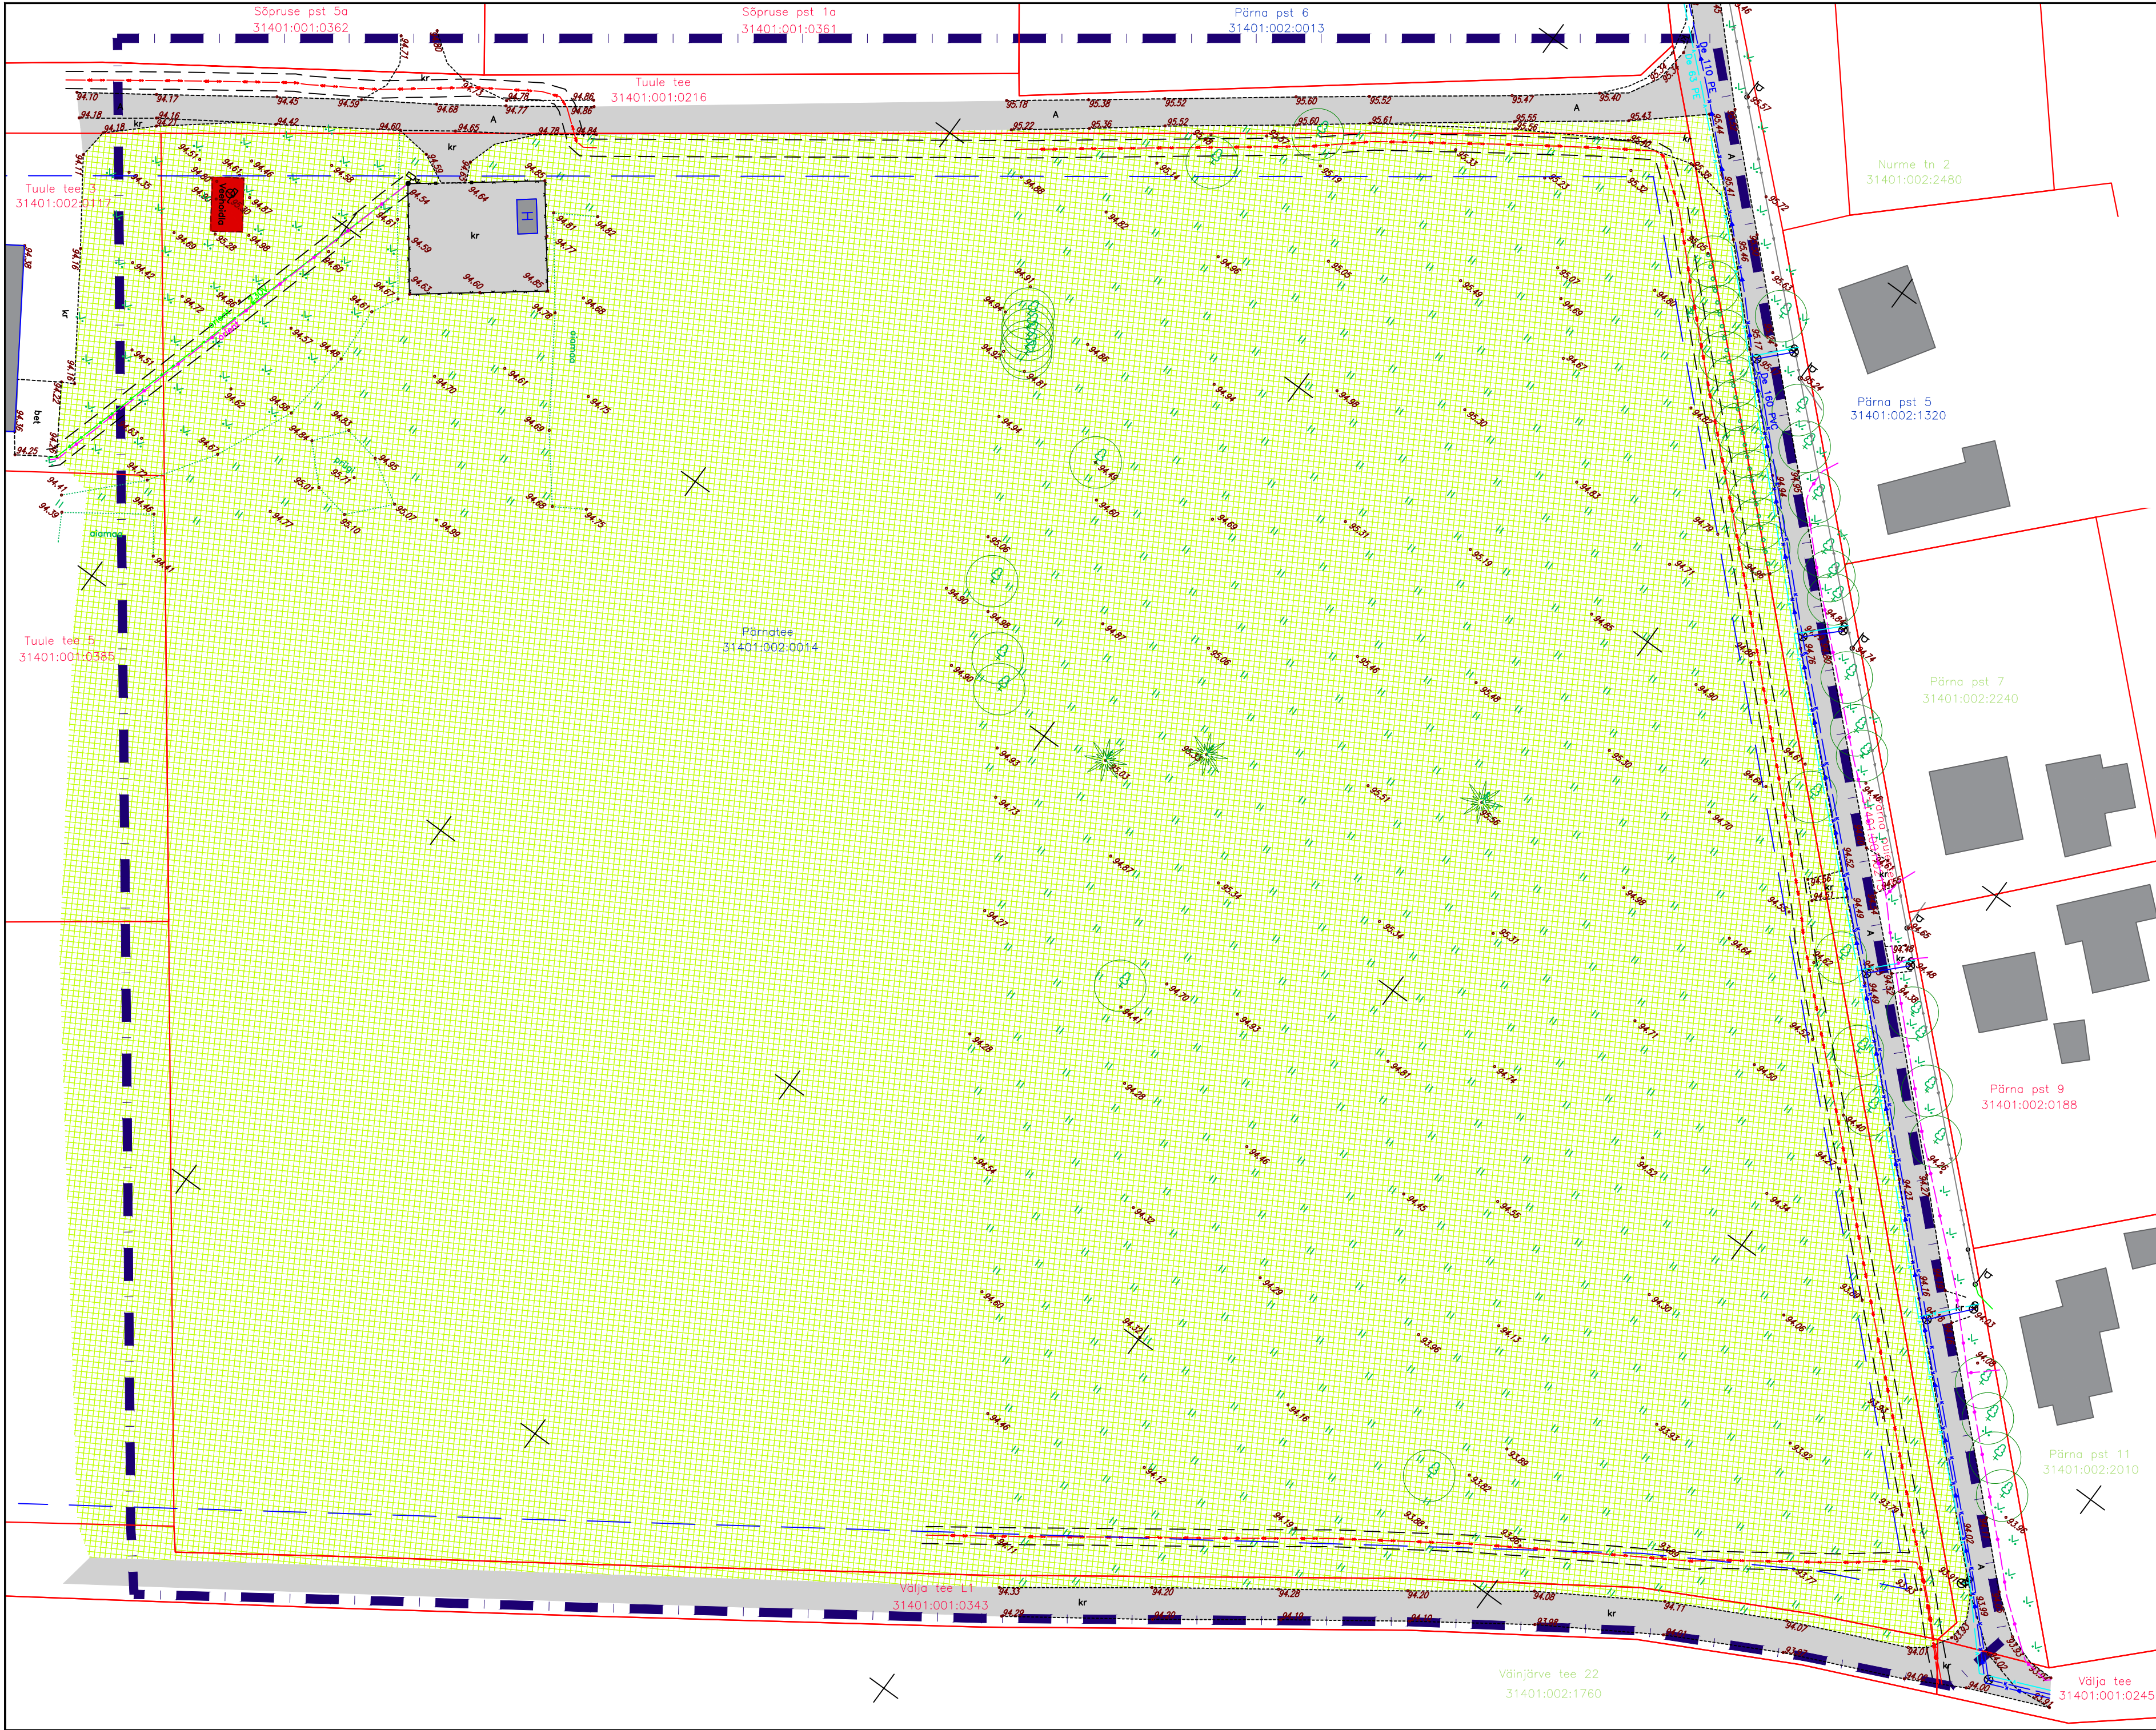


- TINGMÄRGID
- olemasolev krundipiir
 - planeeringuala piir
 - planeeritud tee kaitsevöönd (5 m)
 - olemasolev keskpinge maakaabli kaitsevöönd (1 m)
 - olemasolev hoone
 - olemasolev rohumaa
 - olemasolev asfaltkattega sõidutee
 - olemasolev sidekaabel
 - olemasolev madalpinge õhuliin
 - olemasolev madalpingekaabel
 - olemasolev keskpinge kaabel
 - olemasolev veetorustik
 - olemasolev survekanalisatsiooni torustik
 - olemasolev reovee kanalisatsiooni torustik
 - olemasolev tuletõrjervee mahuti
 - olemasolev lehtpuu / okaspuu
 - olemasolev tara

Märkused:

- Joonise alusplaanina on kasutatud Kobras AS-i poolt koostatud digitaalset alusplaani mõõtkavas M 1:500 (töö nr 2017-178), mõõdistatud 30. 08. 2017.
- Planeeringuala piir on loetavuse huvides nihutatud 5 m väljapoole selle tegelikust asukohast.
- Planeeringualast väljaspool asuvad objektid on kajastatud Maa-ameti kaardiserveri ortofotode ja Eesti põhikaardi/baaskaardi rasterjoonise põhjal.
- Kogu kaardil näidatud ala asub Pandivere ja Adavere-Põltsamaa nitraaditundlikul alal.
- Detailplaneeringu seletuskiri ja joonised on omavahel lahutamatu seotud planeeringu osad.

0 5 10 15 20 25 50 75 m

		Töö tellija		KOERU VALLAVALITSUS	
Kobras AS Riia 35 www.kobras.ee tel. 7300 310 Tartu 50410 kobras@kobras.ee		Töö nimetus		JÄRVA MAAKONNAS KOERU VALLAS KOERU ALEVIKUS ASUVA PÄRNATEE MAAÜKSUSE JA LÄHIALA DETAILPLANEERING	
Teele Nigola Maastikuarhitekt – planeerija Kreete Lääne Kontrollija Kadri Kattai		Joonise nimetus		OLEMASOLEV OLUKORD	
Kuupäev	Joonis	Jooniseid	Mõõtkava	Töö nr	Lk
25.01.2018	2	4	1:500	2017-245	17