


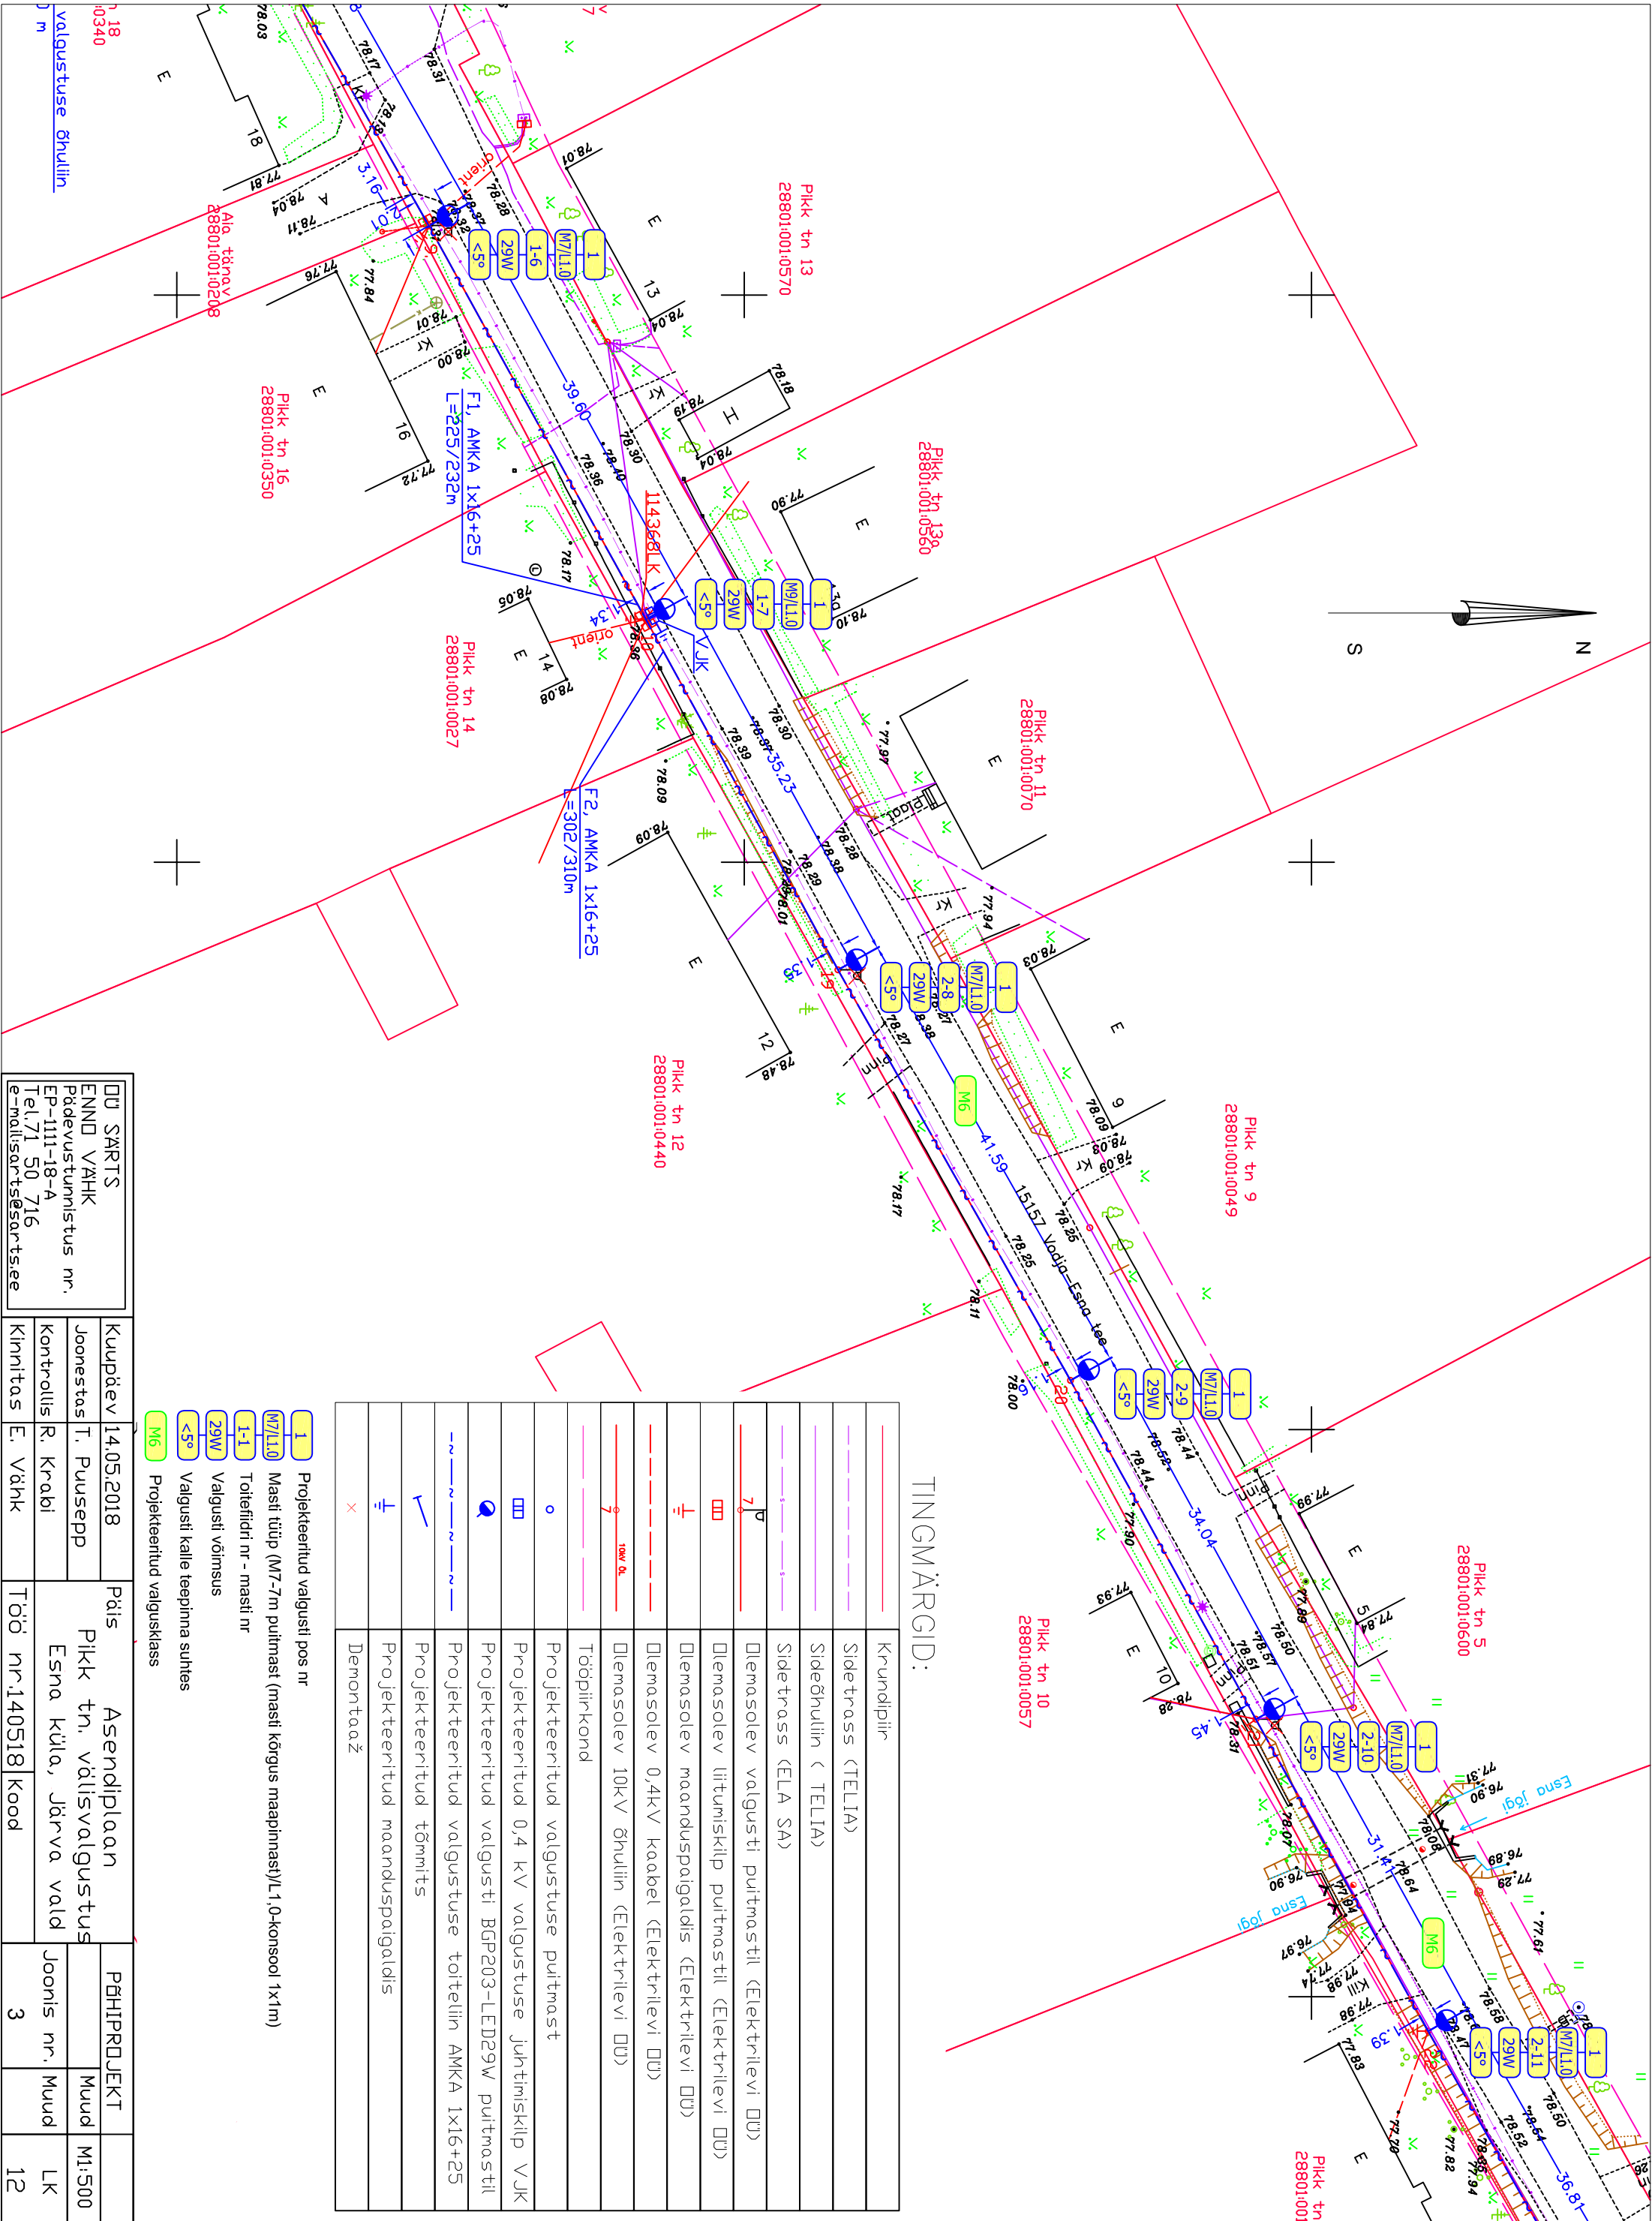

TINGMÄRGID:

	Krundipiir
	Sidetrass (TELIA)
	Sideõhuliin (TELIA)
	Sidetrass (ELA SA)
	Demasolev valgusti puitmastil (Elektrilevi DU)
	Demasolev liitumiskilp puitmastil (Elektrilevi DU)
	Demasolev maanduspaigaldis (Elektrilevi DU)
	Demasolev 0,4kV kaabel (Elektrilevi DU)
	Demasolev 10kV õhuliin (Elektrilevi DU)
	Tööpiirkond
	Projekteeritud valgustuse puitmast
	Projekteeritud 0,4 kV valgustuse juhtimiskilp VJK
	Projekteeritud valgusti BGP203-LED29W puitmastil
	Projekteeritud valgustuse toitelin AMKA 1x16+25
	Projekteeritud tõmmit
	Projekteeritud maanduspaigaldis
	Demontaaž

- Projekteeritud valgusti pos nr
- Masti tüüp (M7-7m puitmast (masti kõrgus maapinnast)/L1,0-konsool 1x1m)
- Toitefidri nr - masti nr
- Valgusti võimsus
- Valgusti kalle teepinna suhtes
- Projekteeritud valgusklass

SARIS		Päis		PÄHIPROJEKT	
ENND VÄHK	Joonestas	Asendiplaan			
Pädevustunnistus nr.	T. Puusepp	Pikk tn, välisvalgustus		Muud	M1:500
EP-1111-18-A	kontrollis R. Krabi	Esna küla, Järva vald		Joonis nr.	Muud
Tel.71 50 716	Kinnitas E. Vähk	Töö nr.140518		Kood	LK
e-mail:sarits@sarits.ee					12