


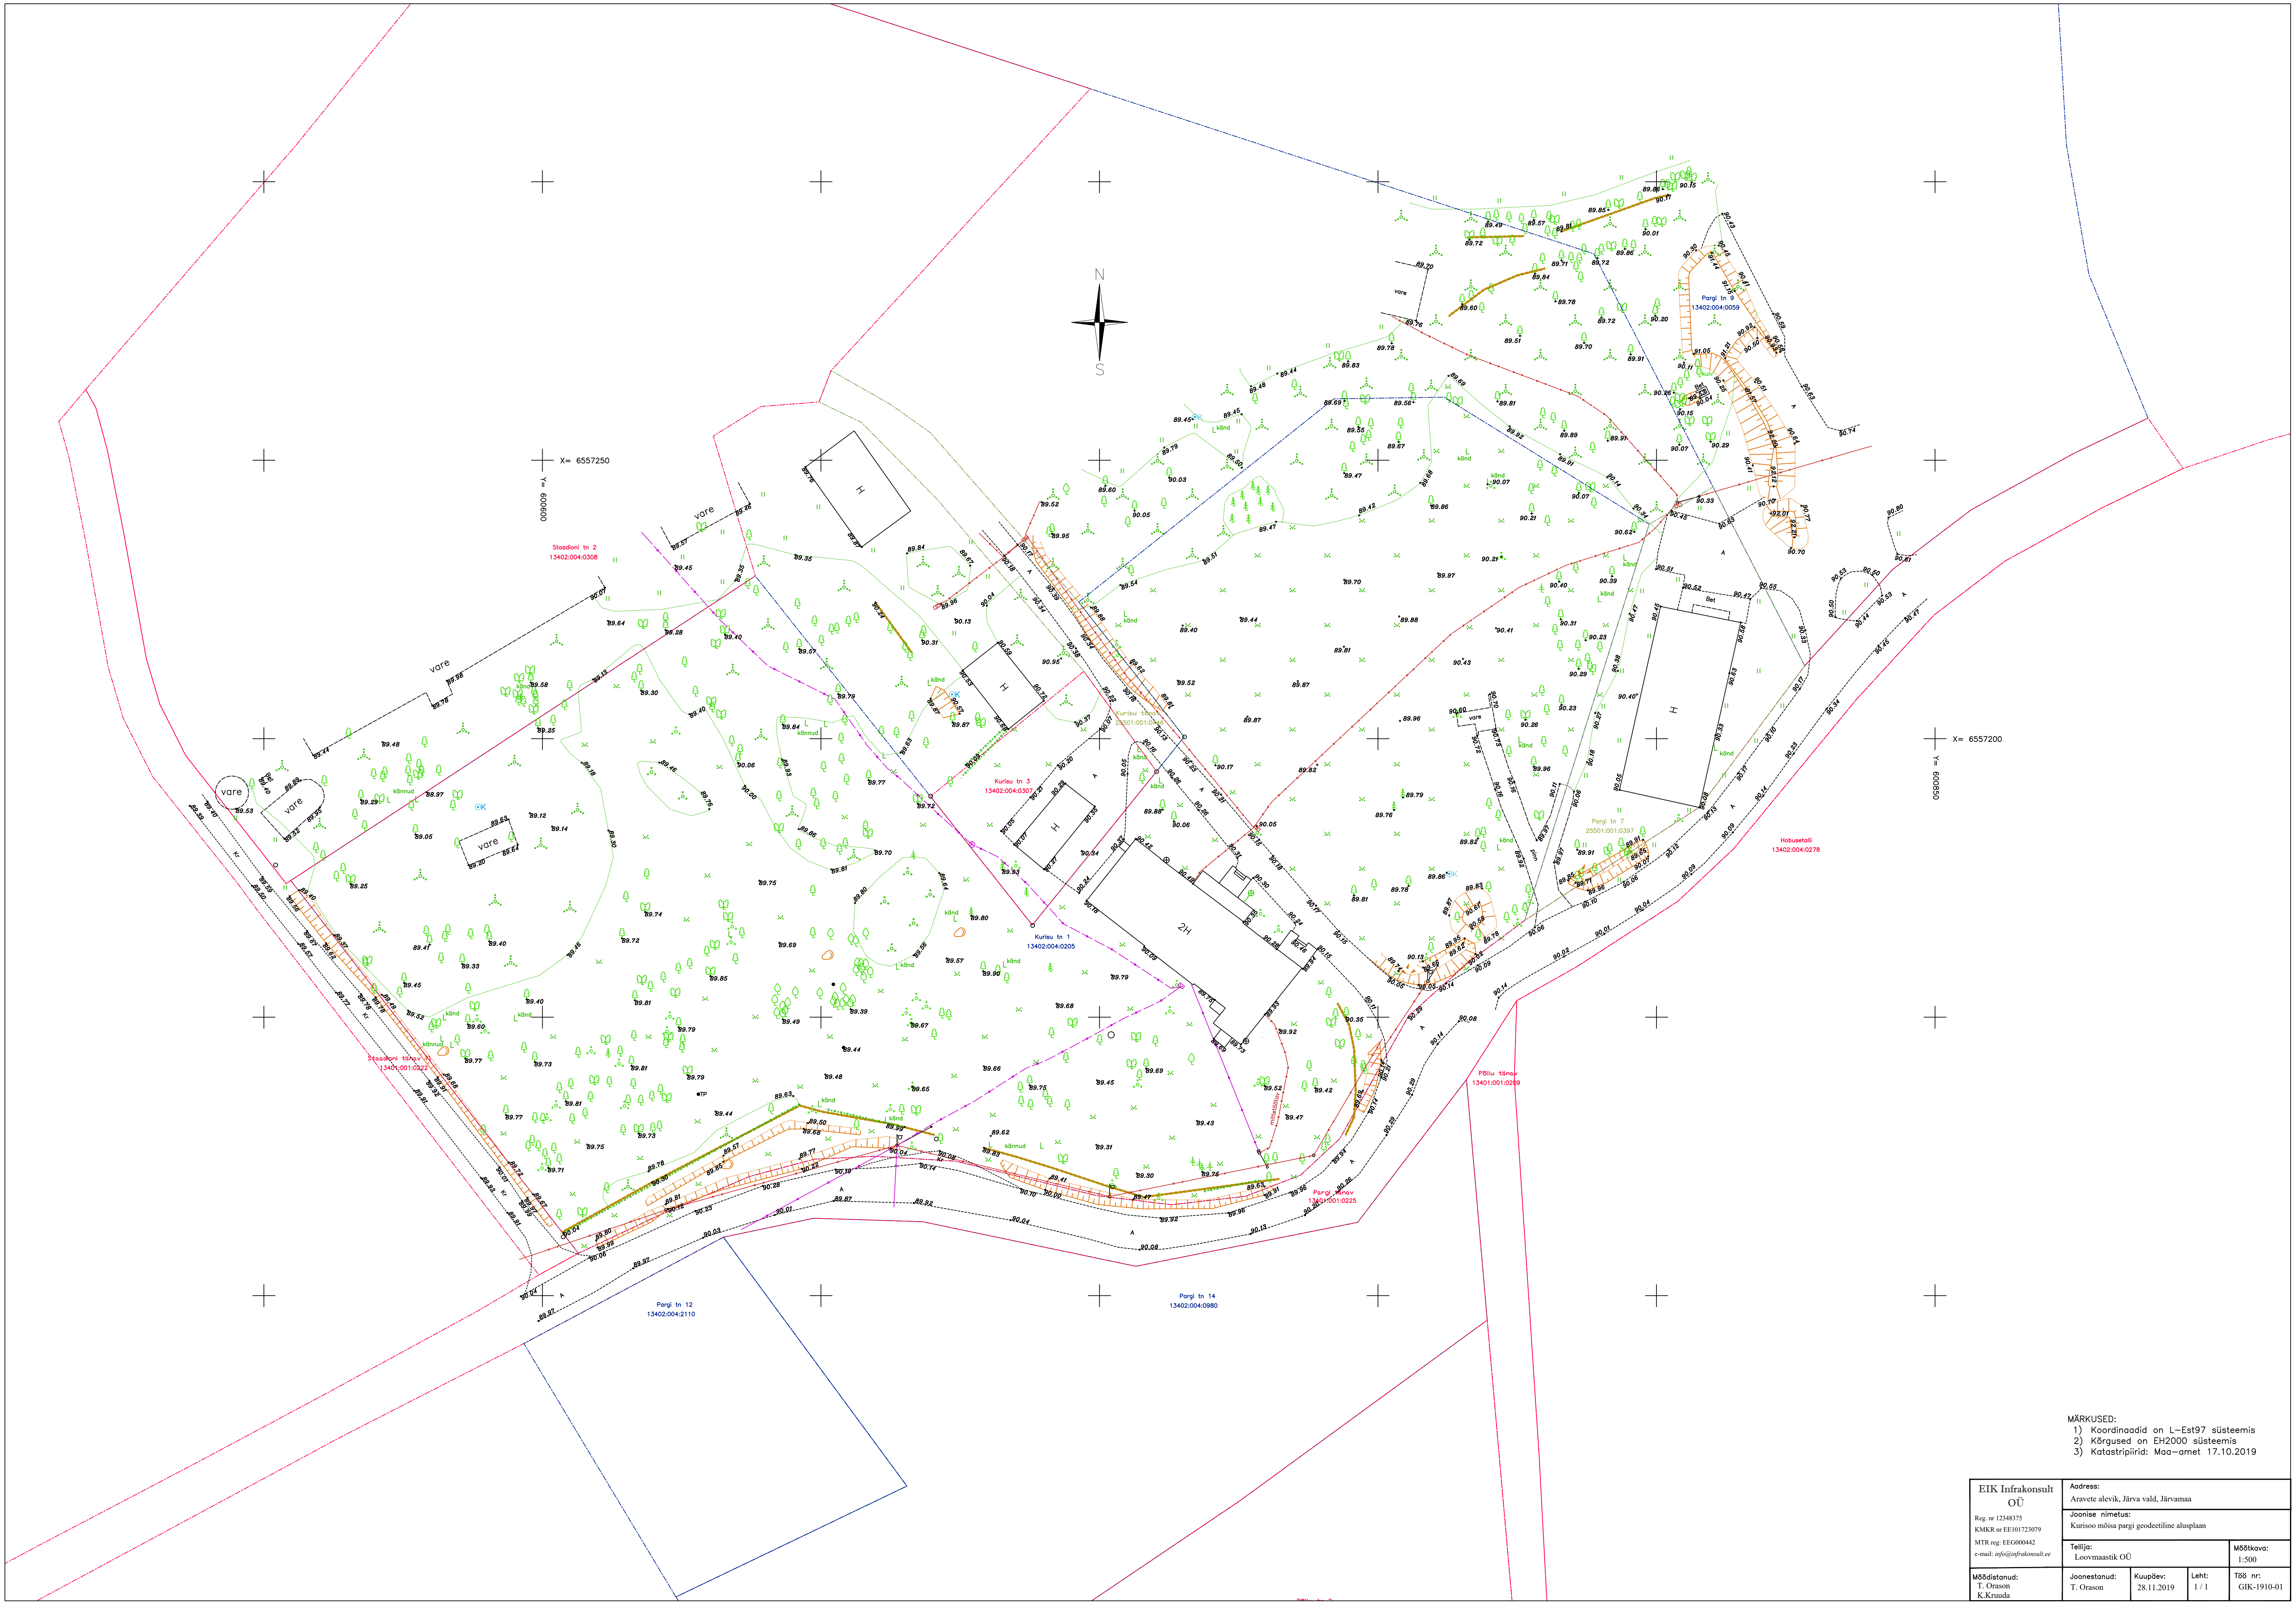

MÄRKUSED:
1) Koordinaadid on L-Est97 süsteemis
2) Kõrgused on EH2000 süsteemis
3) Katastripiirid: Maa-amet 17.10.2019

EIK Infrakonsult OÜ Reg. nr 12348375 KMKR nr EE101723079 MTR reg. EE0000442 e-mail: info@infrakonsult.ee	Address: Aravete alevik, Järva vald, Järvamaa		
	Joonise nimetus: Kurissoo mõisa parvi geodeetiline alusplaan		
	Tellija: Loovmaastik OÜ		Mõõtkava: 1:500
	Mõõdetanud: T. Orason K. Kruuda	Joonestanud: T. Orason	Kuupäev: 28.11.2019 Leht: 1/1 T88 nr: GIK-1910-01