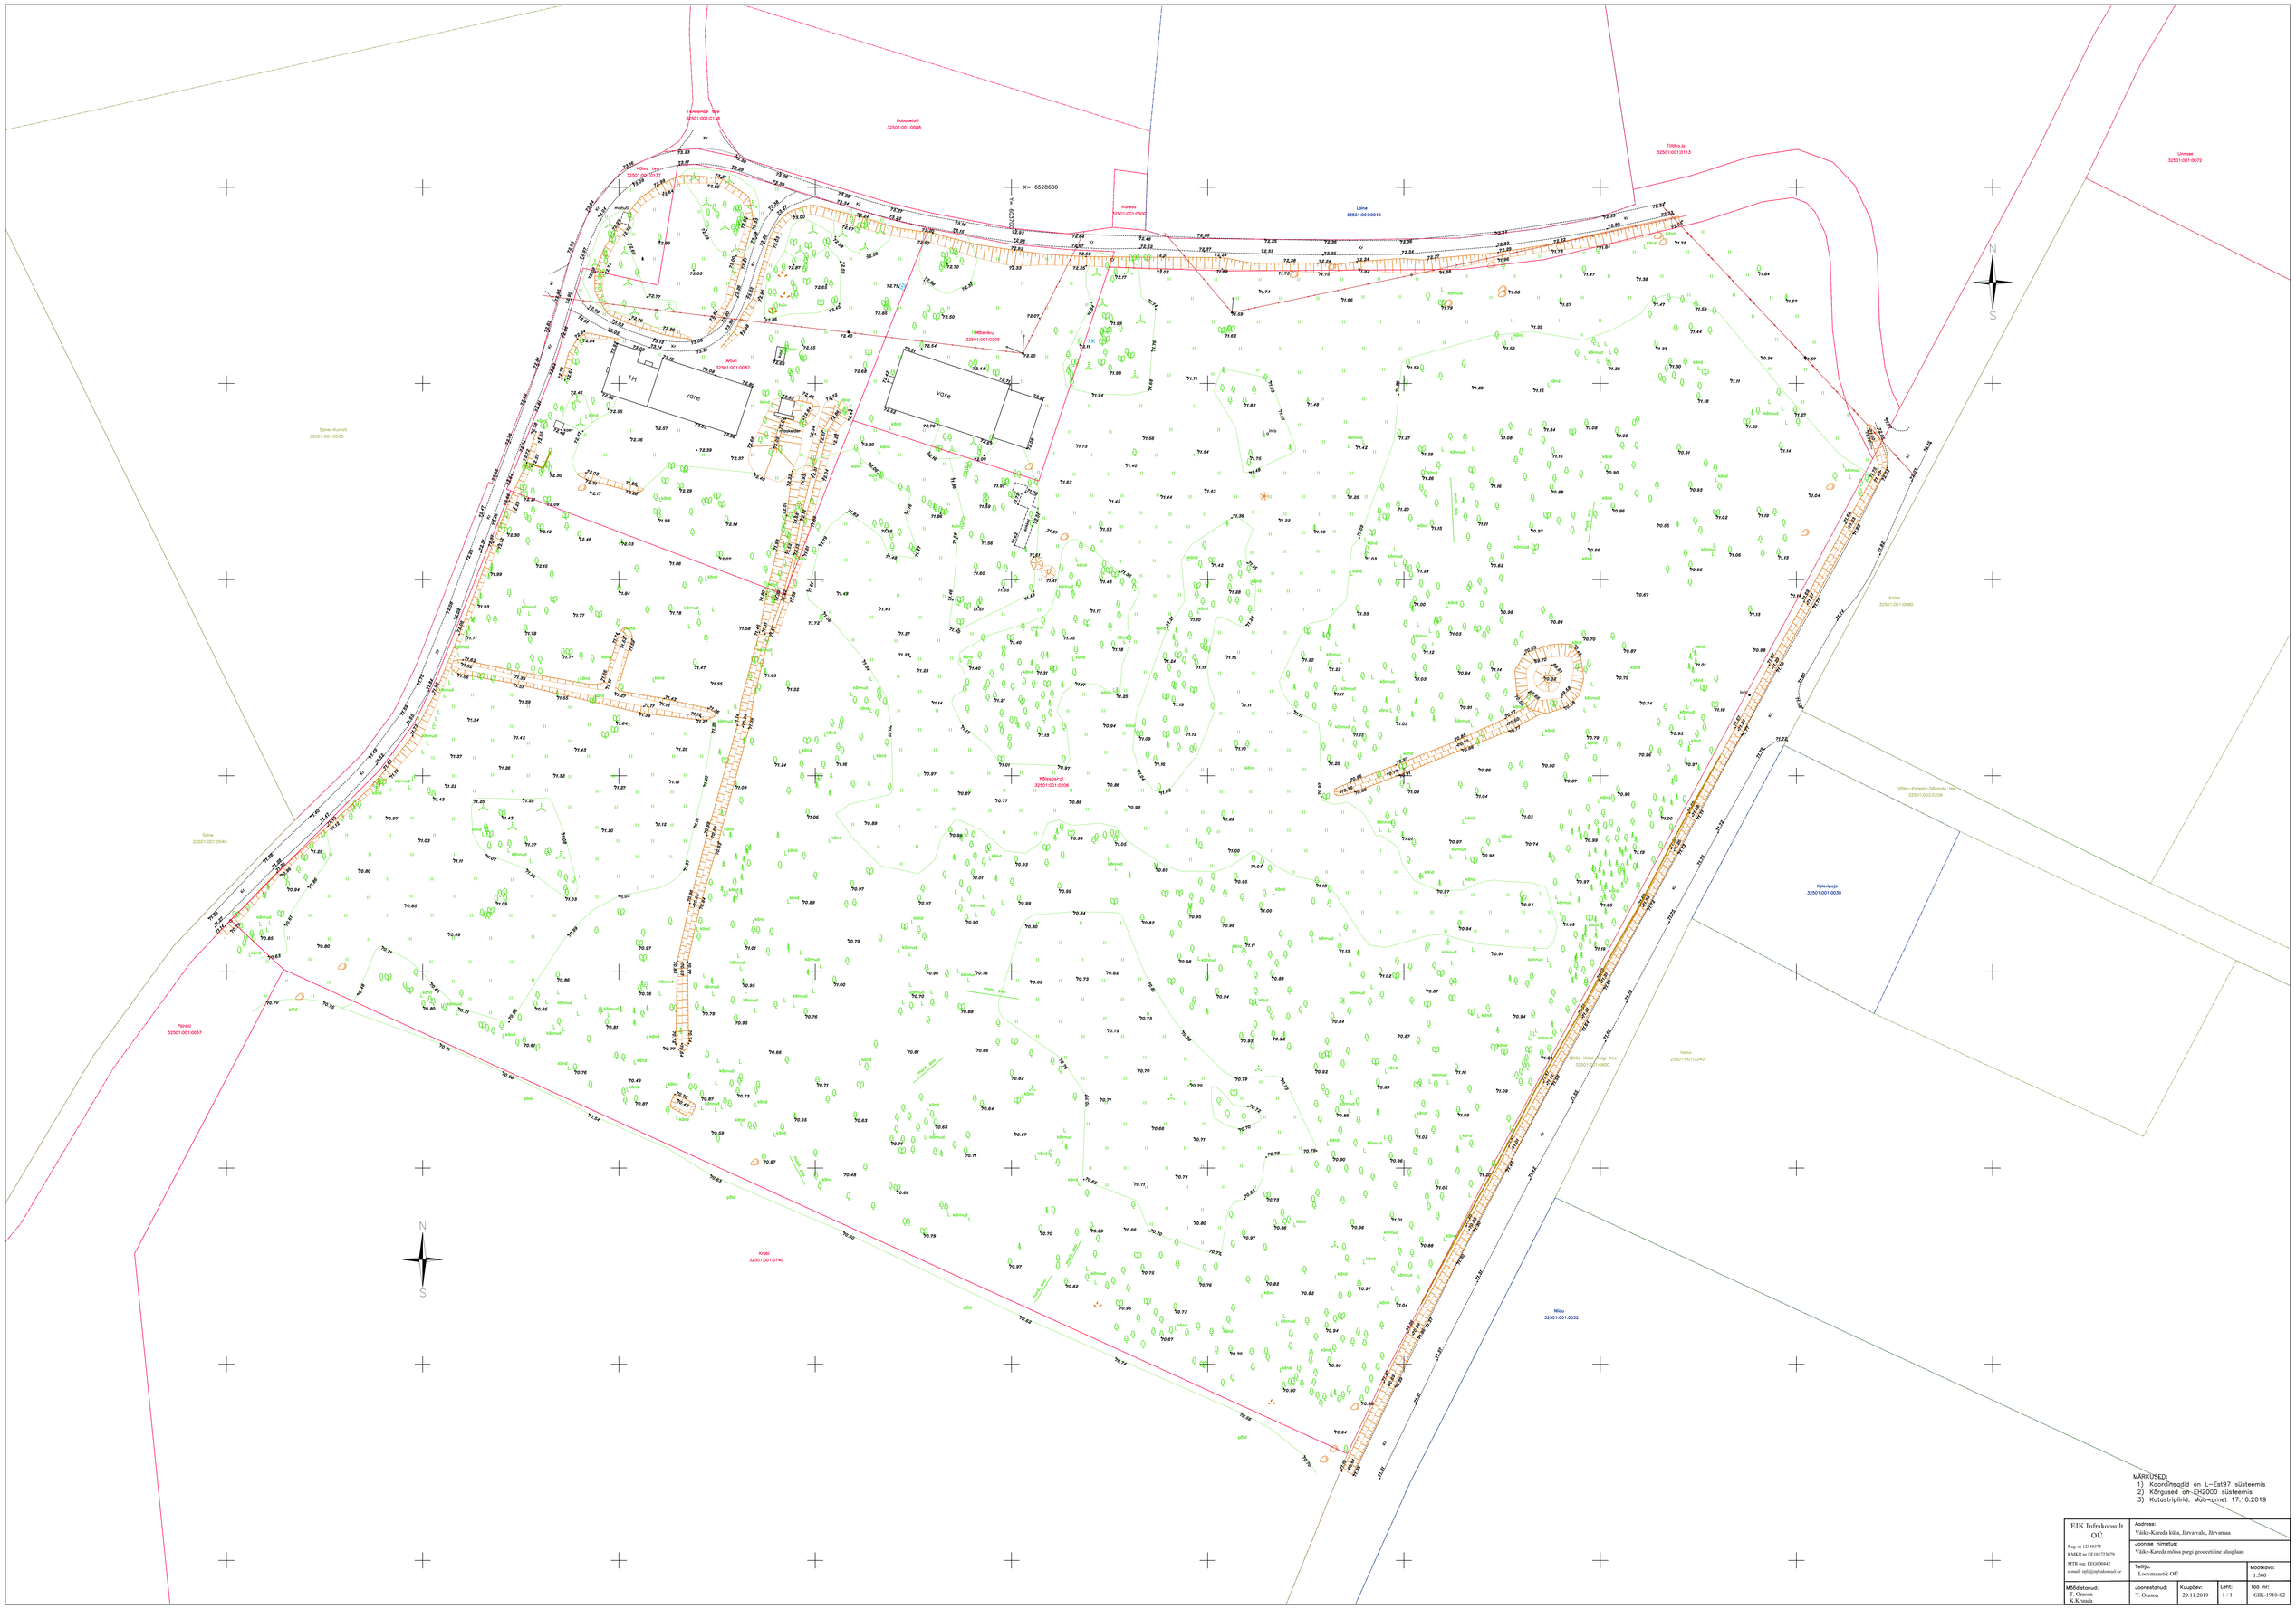

MÄRKUSED:
1) Koordinaadid on L-Est97 süsteemis
2) Kõrgused on EH2000 süsteemis
3) Katastripiirid: Maa-amet 17.10.2019

EIK Infrakonsult OÜ Reg. nr 12340375 KMKR nr EE105723079 MTR reg: EEG000442 e-mail: info@infrakonsult.ee	Aadress: Väike-Kareda küla, Järva vald, Järvamaa		
	Joonise nimetus: Väike-Kareda mõisa pargi geodeetiline alusplaan		
	Tellija: Loovmaastik OÜ		Mõõtkava: 1:500
Mõõdistanud: T. Orisson K.Kruuda	Joonestanud: T. Orisson	Kuupäev: 29.11.2019	Leht: 1 / 1	Töö nr: GIK-1910-02