


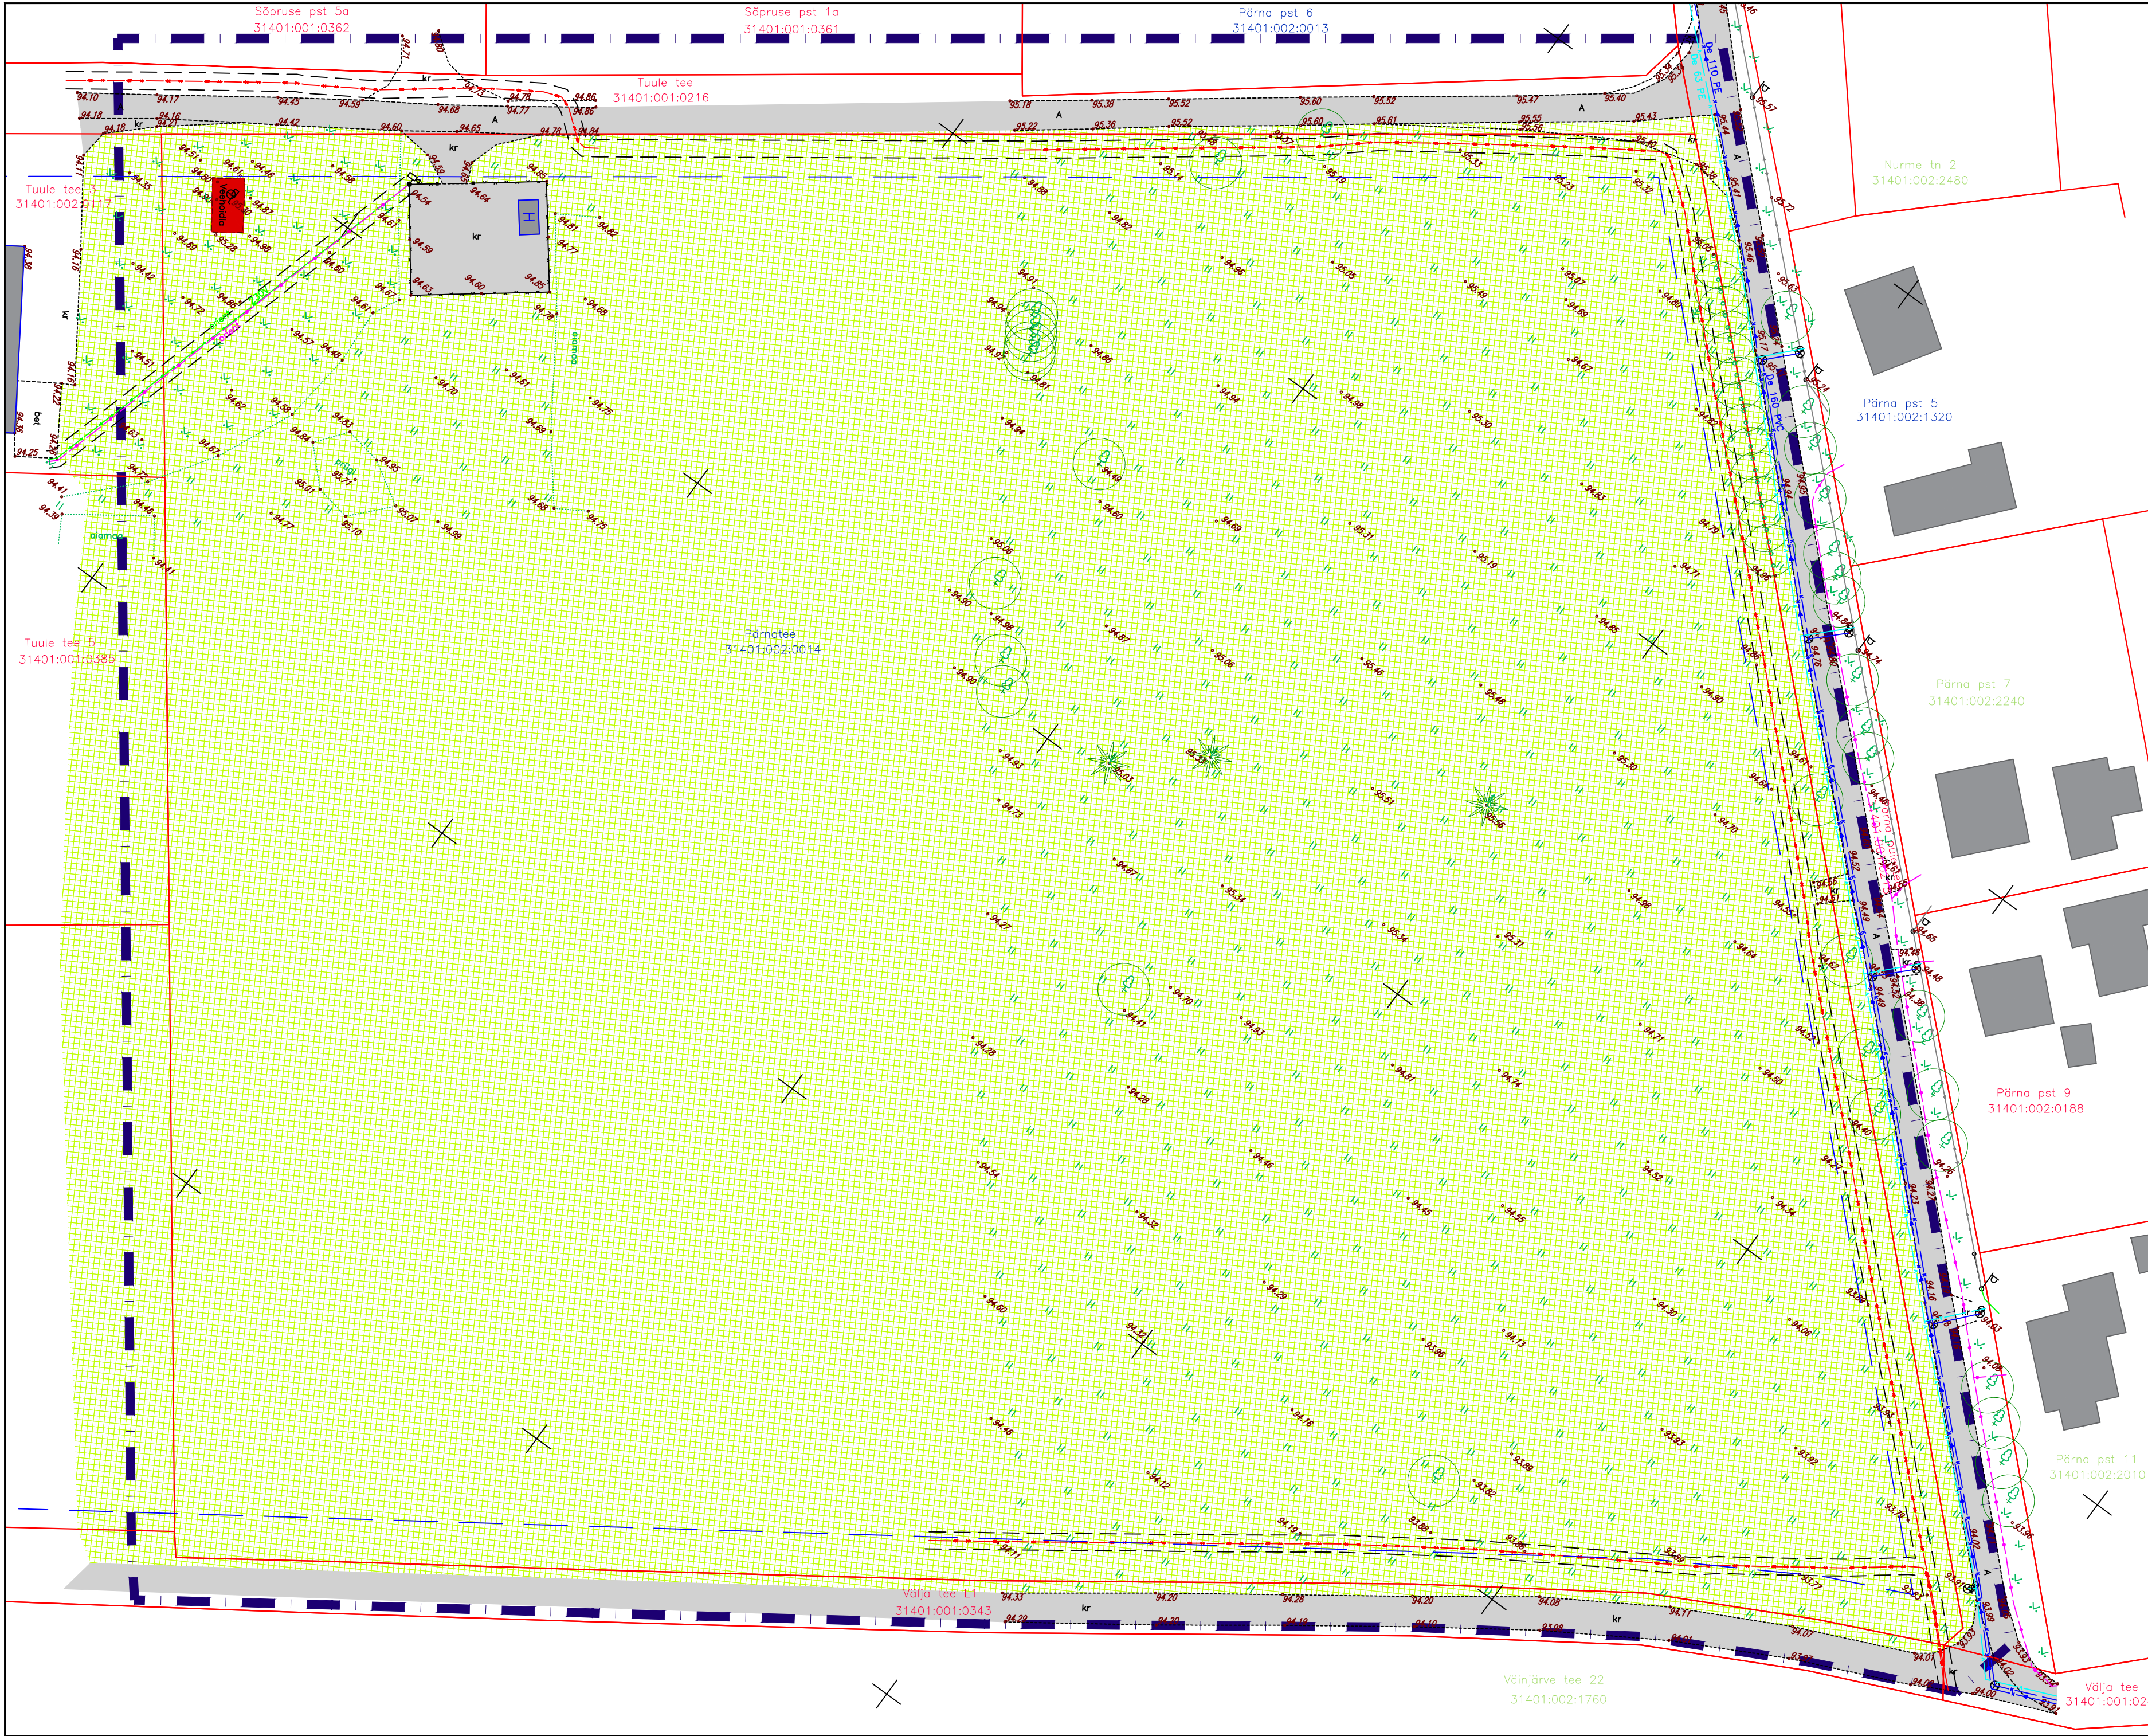

TINGMÄRGID

olemasolev krundipiir

planeeringuala piir

planeeritud tee kaitsevöönd (5 m)

olemasolev keskpinge maakaabli kaitsevöönd (1 m)

olemasolev hoone

olemasolev rohumaad

olemasolev asfaltkattega sõidutee

olemasolev sidekaabel

olemasolev madalpinge õhuliin

olemasolev madalpingekaabel

olemasolev keskpinge kaabel

olemasolev veetorustik

olemasolev survekanalisatsiooni torustik

olemasolev reovee kanalisatsiooni torustik

olemasolev tuletõrjewe mahuti

olemasolev lehtpuu / okaspuu

olemasolev tara

Märkused:

1. Joonise alusplaanina on kasutatud Kobras AS-i poolt koostatud digitaalset alusplaani mõõtkavas M 1:500 (töö nr 2017-178), mõõdistatud 30. 08. 2017.

2. Planeeringuala piir on loetavuse huvides nihutatud 5 m väljapoole selle tegelikust asukohast.

3. Planeeringualast väljaspool asuvad objektid on kajastatud Maa-ameti kaardiserveri ortofotode ja Eesti põhikaardi/baaskaardi rasterjoonise põhjal.

4. Kogu kaardil näidatud ala asub Pandivere ja Adavere-Põltsamaa nitraaditundlikul alal.

5. Detailplaneeringu seletuskiri ja joonised on omavahel lahutamatu seotud planeeringu osad.

0

5

10

15

20

25

50

75 m

Kobras AS

Rüa 35

tel. 7300 310

Tartu 50410

www.kobras.ee

kobras@kobras.ee

Maastikuarhitekt – planeerija

Teele Nigola

Maastikuarhitekt – planeerija

Kreete Lääne

Kontrollija

Kadri Kattai

Töö tellija

KOERU VALLAVALITSUS

Töö nimetus

JÄRVA MAAKONNAS KOERU VALLAS KOERU ALEVIKUS ASUVA PÄRNATEE MAAÜKSUSE JA LÄHIALA DETAILPLANEERING

Joonise nimetus

OLEMASOLEV OLUKORD

Kuupäev

Joonis

Jooniseid

Mõõtkava

Töö nr

Lk

25.01.2018

2

4

1:500

2017-245

17