


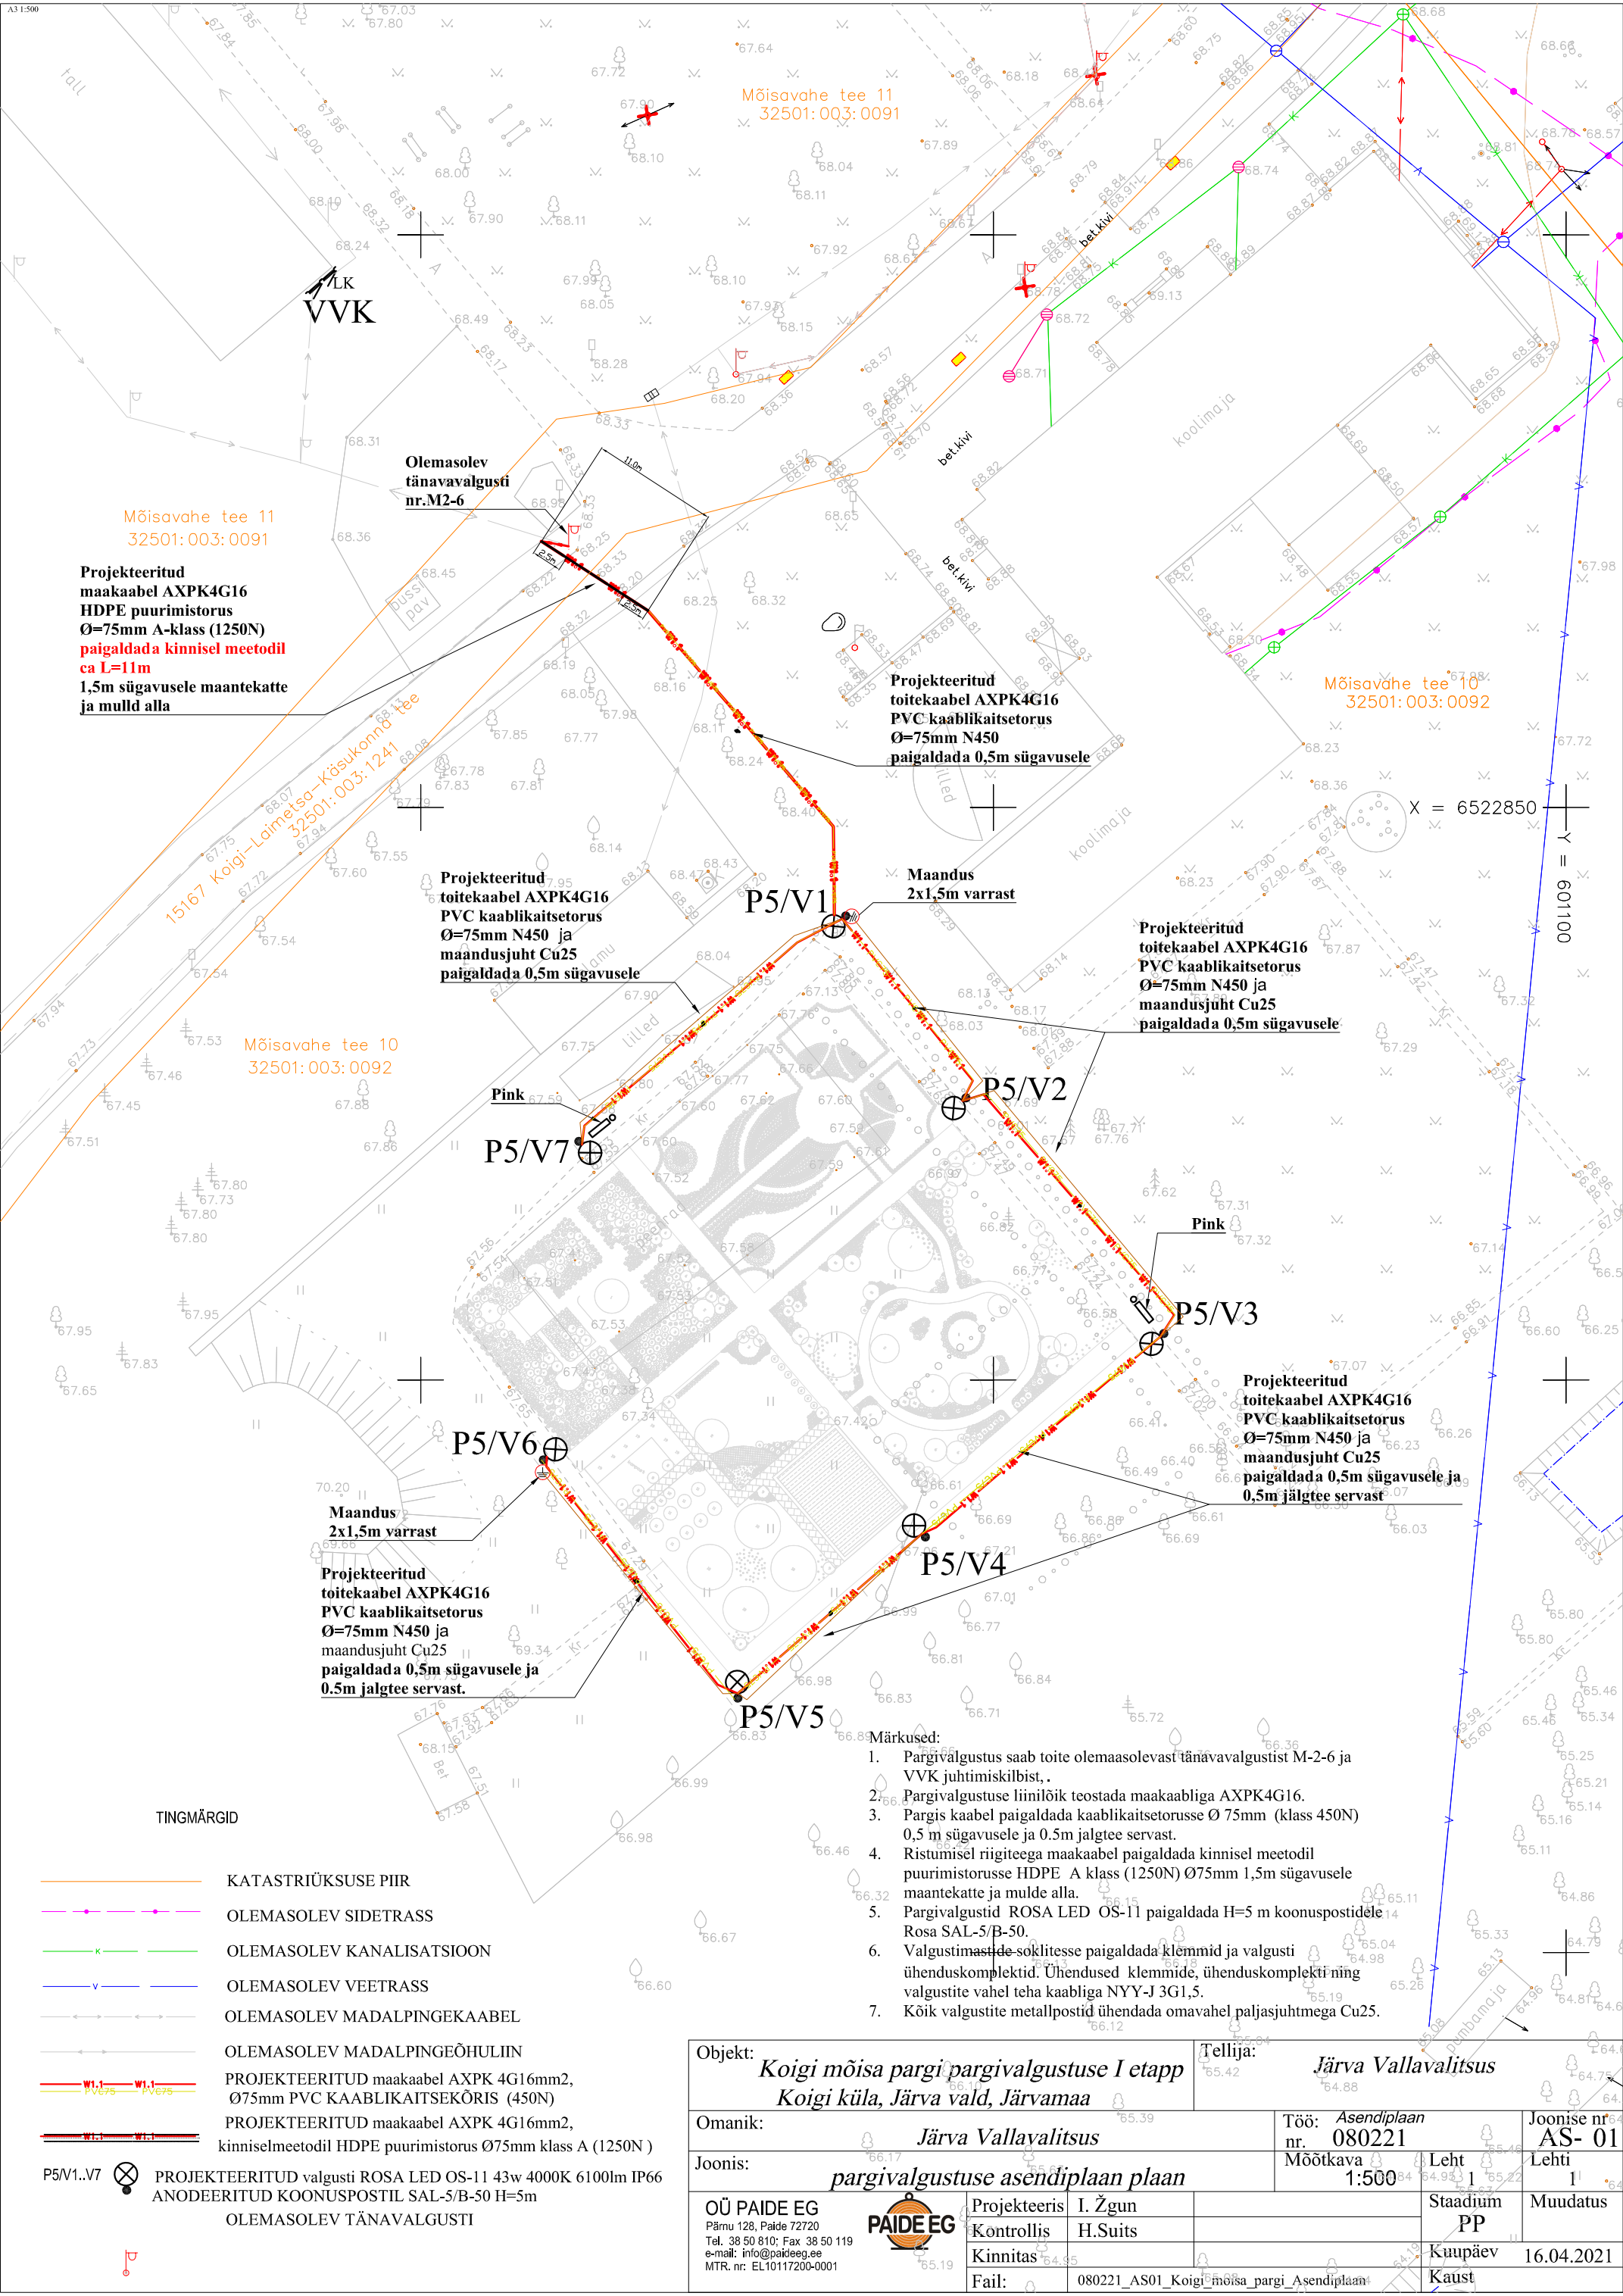

Objekt:	Koigi mõisa pargi pargivalgustuse I etapp Koigi küla, Järva vald, Järvamaa		Tellijä:	Järva Vallavalitsus	
Omanik:	Järva Vallavalitsus		Töö nr.:	Asendiplaan nr. 080221	Joonise nr. AS- 01
Joonis:	pargivalgustuse asendiplaan plaan		Mõõtkava:	1:500	Lehti 1
OÜ PAIDE EG Pämu 128, Paide 72720 Tel. 38 50 810; Fax 38 50 119 e-mail: info@paideeg.ee MTR. nr: EL10117200-0001	Projekteeris Kontrollis Kinnitas Fail:	I. Žgun H.Suits	Stadium PP	Muudatus	
080221_AS01_Koigi mõisa pargi Asendiplaan				Kaupäev	16.04.2021
				Kaust	