


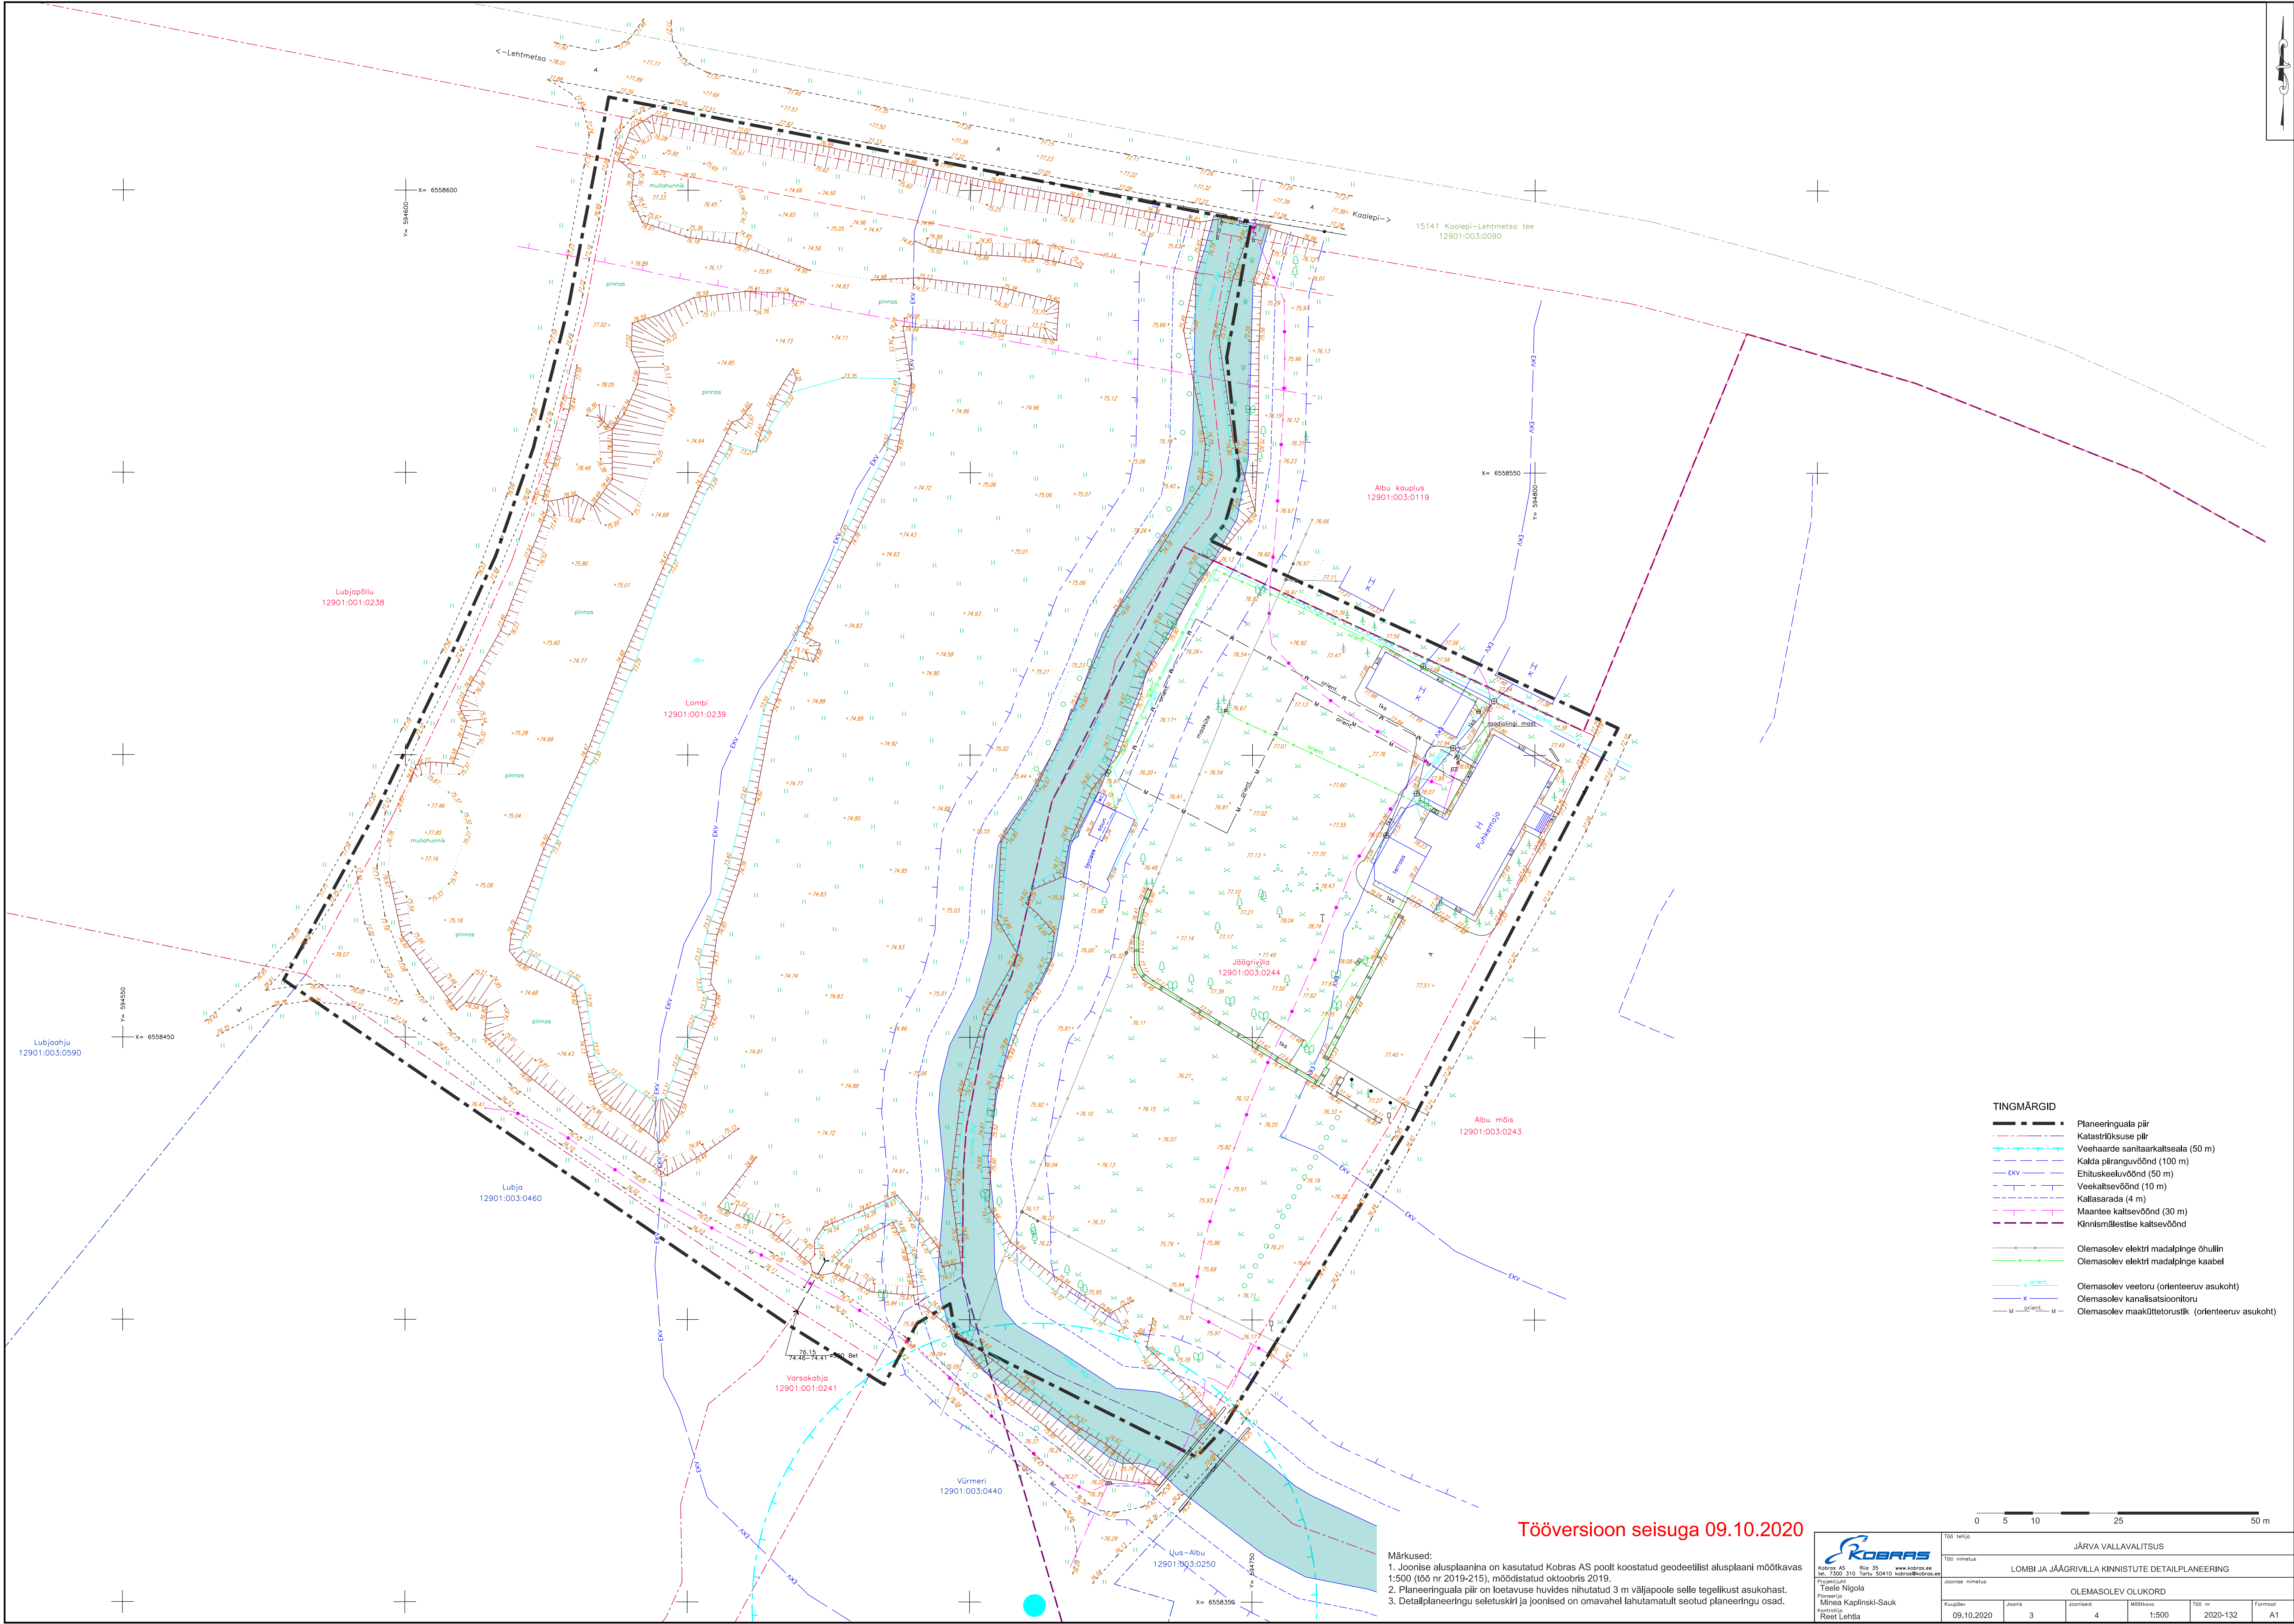

Märkused:
1. Joonise alusplaanina on kasutatud Kobras AS poolt koostatud geodeetilist alusplaani mõõtkavas 1:500 (töö nr 2019-215), mõõdistatud oktoobris 2019.
2. Planeeringuala piir on loetavuse huvides nihutatud 3 m väljapoole selle tegelikust asukohast.
3. Detailplaneeringu seletuskiri ja joonised on omavahel lahutamatu seotud planeeringu osad.

Tööversioon seisuga 09.10.2020

Töö teinud		JÄRVA VALLAVALITSUS					
Töö nimetus		LOMBI JA JÄÄGRIVILLA KINNISTUSTE DETAILPLANEERING					
Joonise nimetus		OLEMASOLEV OLUKORD					
Kaardid	Joonid	Joonised	Mõõtkava	Töö nr	Formaat		
09.10.2020	3	4	1:500	2020-132	A1		