


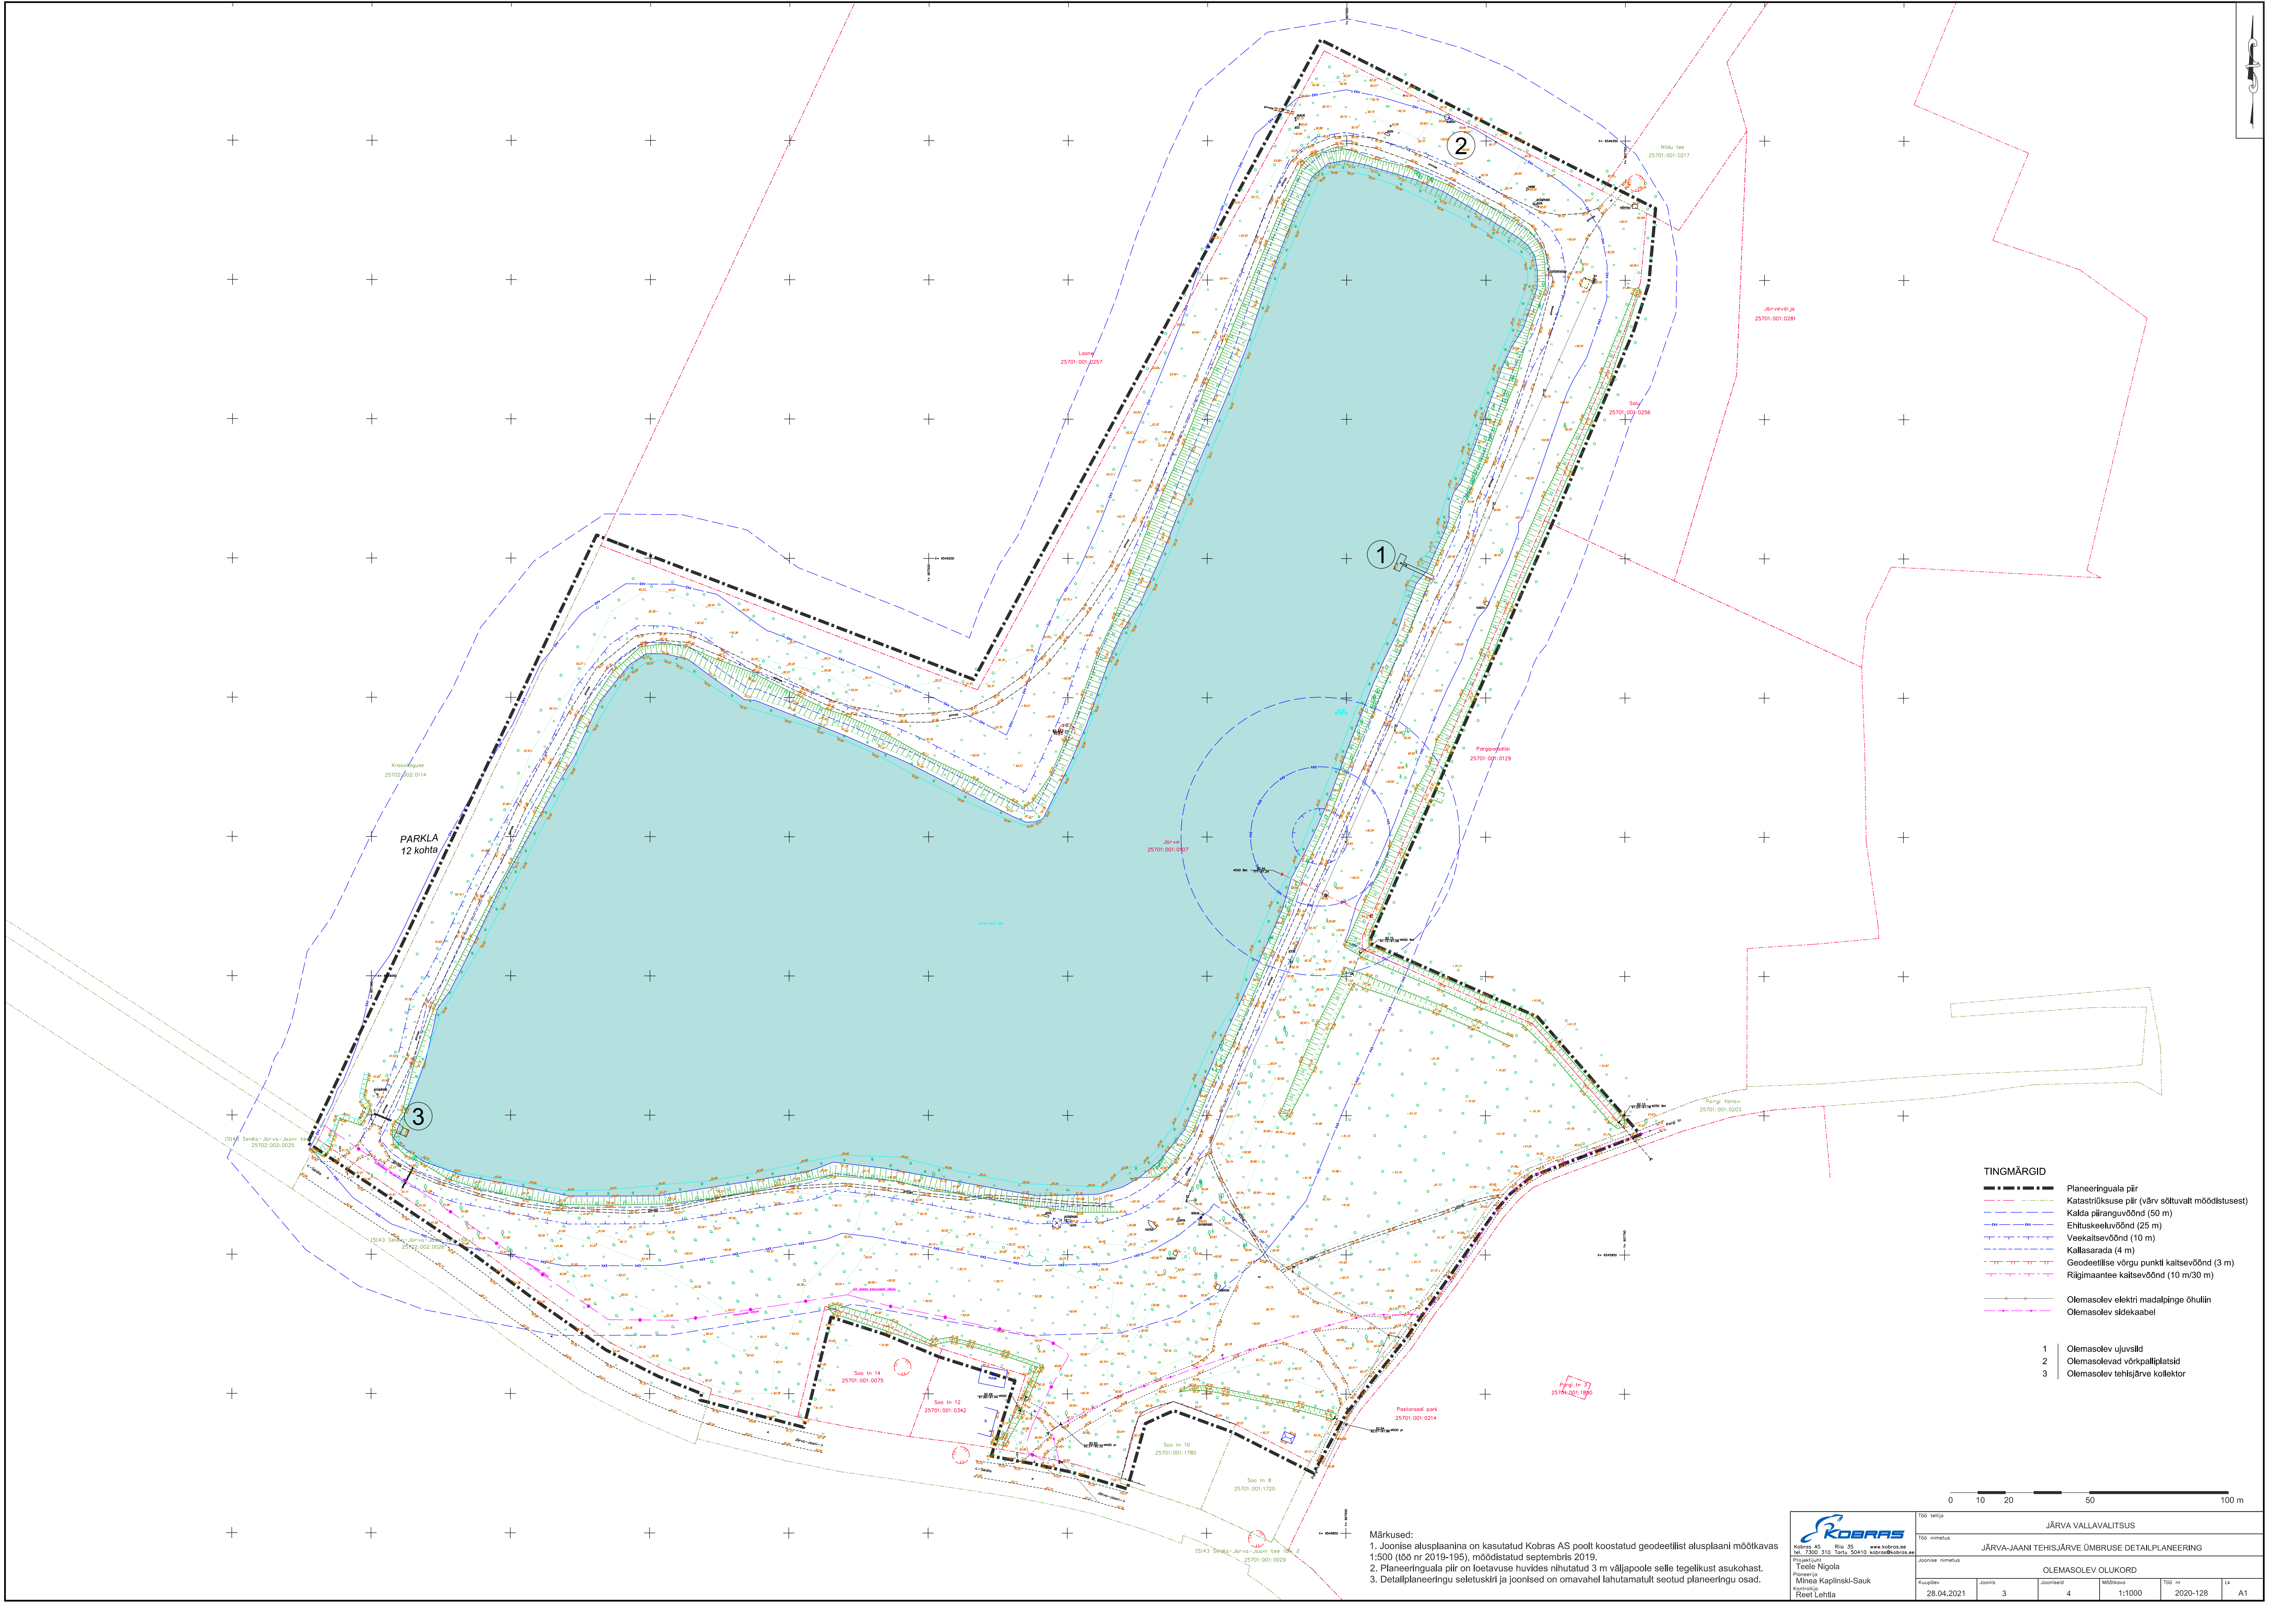

- TINGMÄRGID**
- Planeeringuala piir
 - Katastrirajapiir (värv sõltuvalt moodistusest)
 - Kalda piiranguvöönd (50 m)
 - Ehituskaitsevöönd (25 m)
 - Veekaitsevöönd (10 m)
 - Kallasarada (4 m)
 - Geodeetiline võrgu punkt kaitsevöönd (3 m)
 - Riigimaantee kaitsevöönd (10 m/30 m)
 - Olemasolev elektri madalpinge õhuliin
 - Olemasolev sidekaabel
- 1 Olemasolev ujuslind
2 Olemasolevad võrkpalliplatsid
3 Olemasolev tehisjärve kollektor

Märkused:
1. Joonise alusplaanina on kasutatud Kobras AS poolt koostatud geodeetilist alusplaani mõõtkavas 1:500 (töö nr 2019-195), mõõdistatud septembris 2019.
2. Planeeringuala piir on loetavuse huvides nihutatud 3 m väljapoole selle tegelikust asukohast.
3. Detailplaneeringu seletuskiri ja joonised on omavahel lahutamatu seotud planeeringu osad.



Töö teema	JÄRVA VALLAVALITSUS					
Töö nimetus	JÄRVA-JAANI TEHISJÄRVE ÜMBRUSE DETAILPLANEERING					
Joonise nimetus	OLEMASOLEV OLUKORD					
Kuupäev	Joonis	Jooniseid	Mõõtkava	Töö nr	Lk	
28.04.2021	3	4	1:1000	2020-128	A1	