


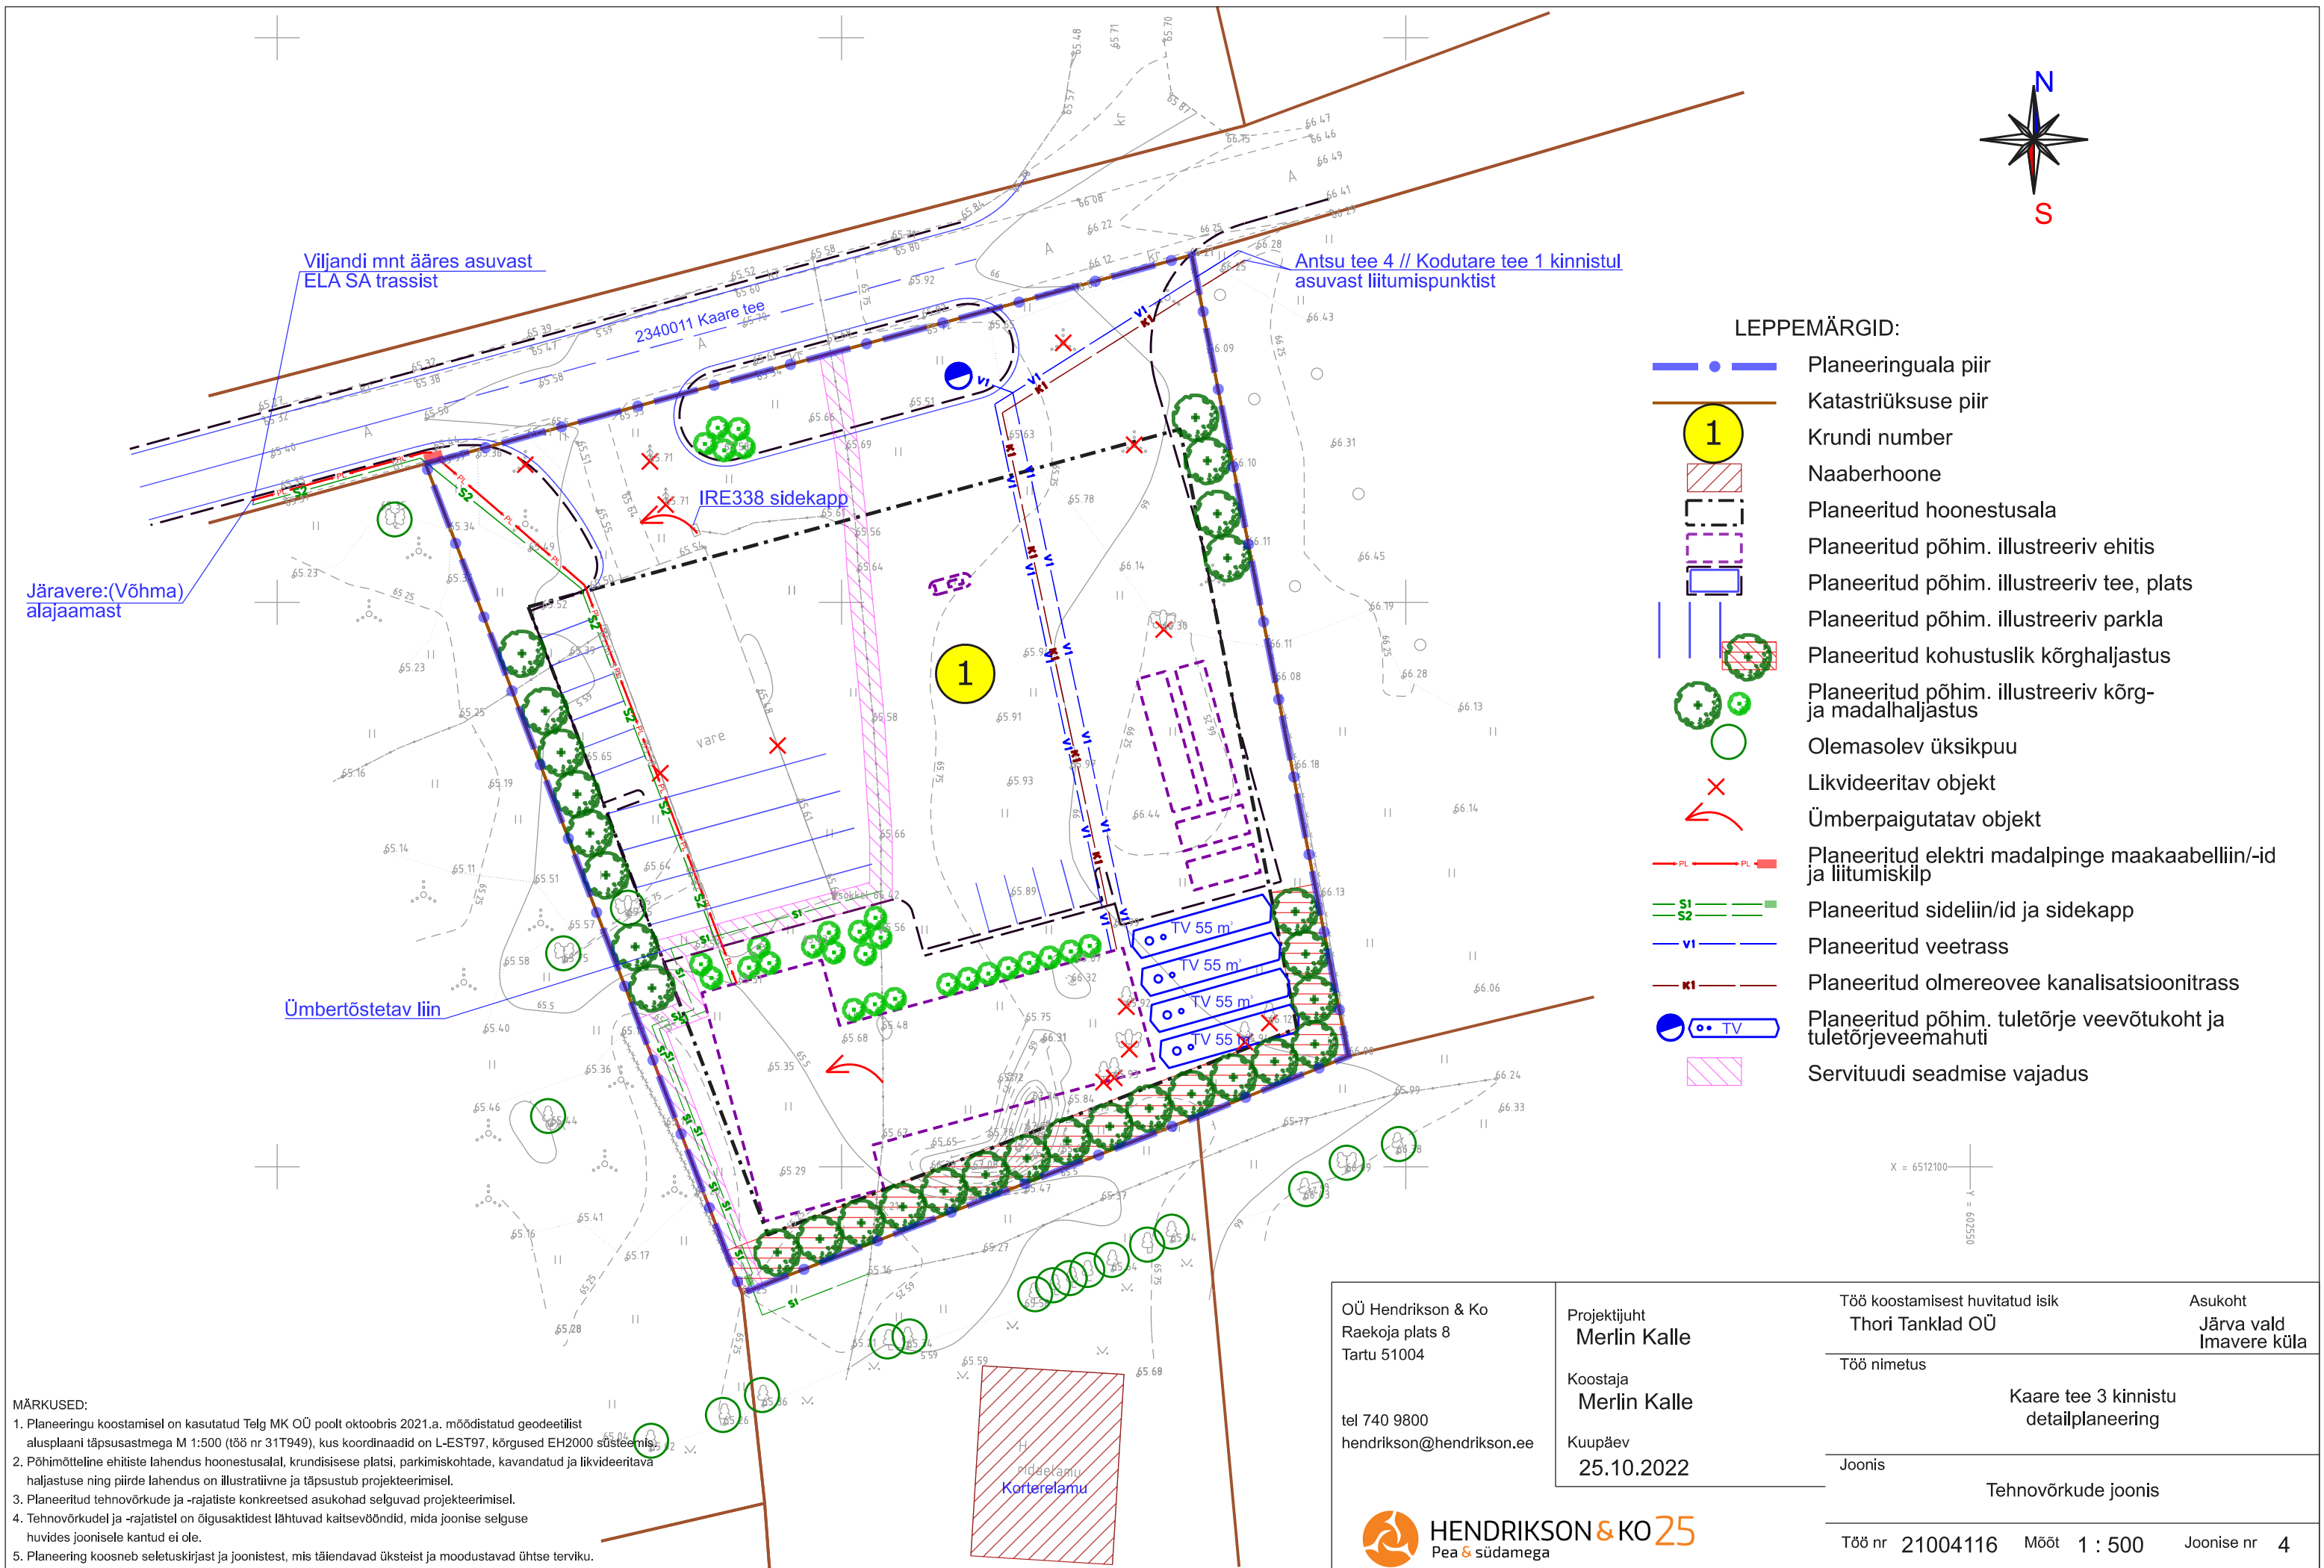

MÄRKUSED:

- Planeeringu koostamisel on kasutatud Telg MK OÜ poolt oktoobris 2021.a. mõõdistatud geodeetilist alusplaani täpsusastmega M 1:500 (töö nr 31T949), kus koordinaadid on L-EST97, kõrgused EH2000 süsteemis.
- Põhimõtteline ehitiste lahendus hoonestusalal, krundisese platsi, parkimiskohtade, kavandatud ja likvideeritava haljastuse ning piirde lahendus on illustratiivne ja täpsustub projekteerimisel.
- Planeeritud tehnovõrkude ja -rajatiste konkreetsed asukohad selguvad projekteerimisel.
- Tehnovõrkudel ja -rajatistel on õigusaktidest lähtuvad kaitsevööndid, mida joonise selguse huvides joonisele kantud ei ole.
- Planeering koosneb seletuskirjast ja joonistest, mis täiendavad üksteist ja moodustavad ühtse terviku.

OÜ Hendrikson & Ko Raekoja plats 8 Tartu 51004 tel 740 9800 hendrikson@hendrikson.ee  HENDRIKSON & KO 25 Pea & südamega	Projektijuht Merlin Kalle	Töö koostamisest huvitatud isik Thori Tanklad OÜ	Asukoht Järva vald Imavere küla	
	Koostaja Merlin Kalle	Töö nimetus Kaare tee 3 kinnistu detailplaneering		
	Kuupäev 25.10.2022	Joonis Tehnovõrkude joonis		
		Töö nr 21004116	Mõõt 1 : 500	Joonise nr 4