


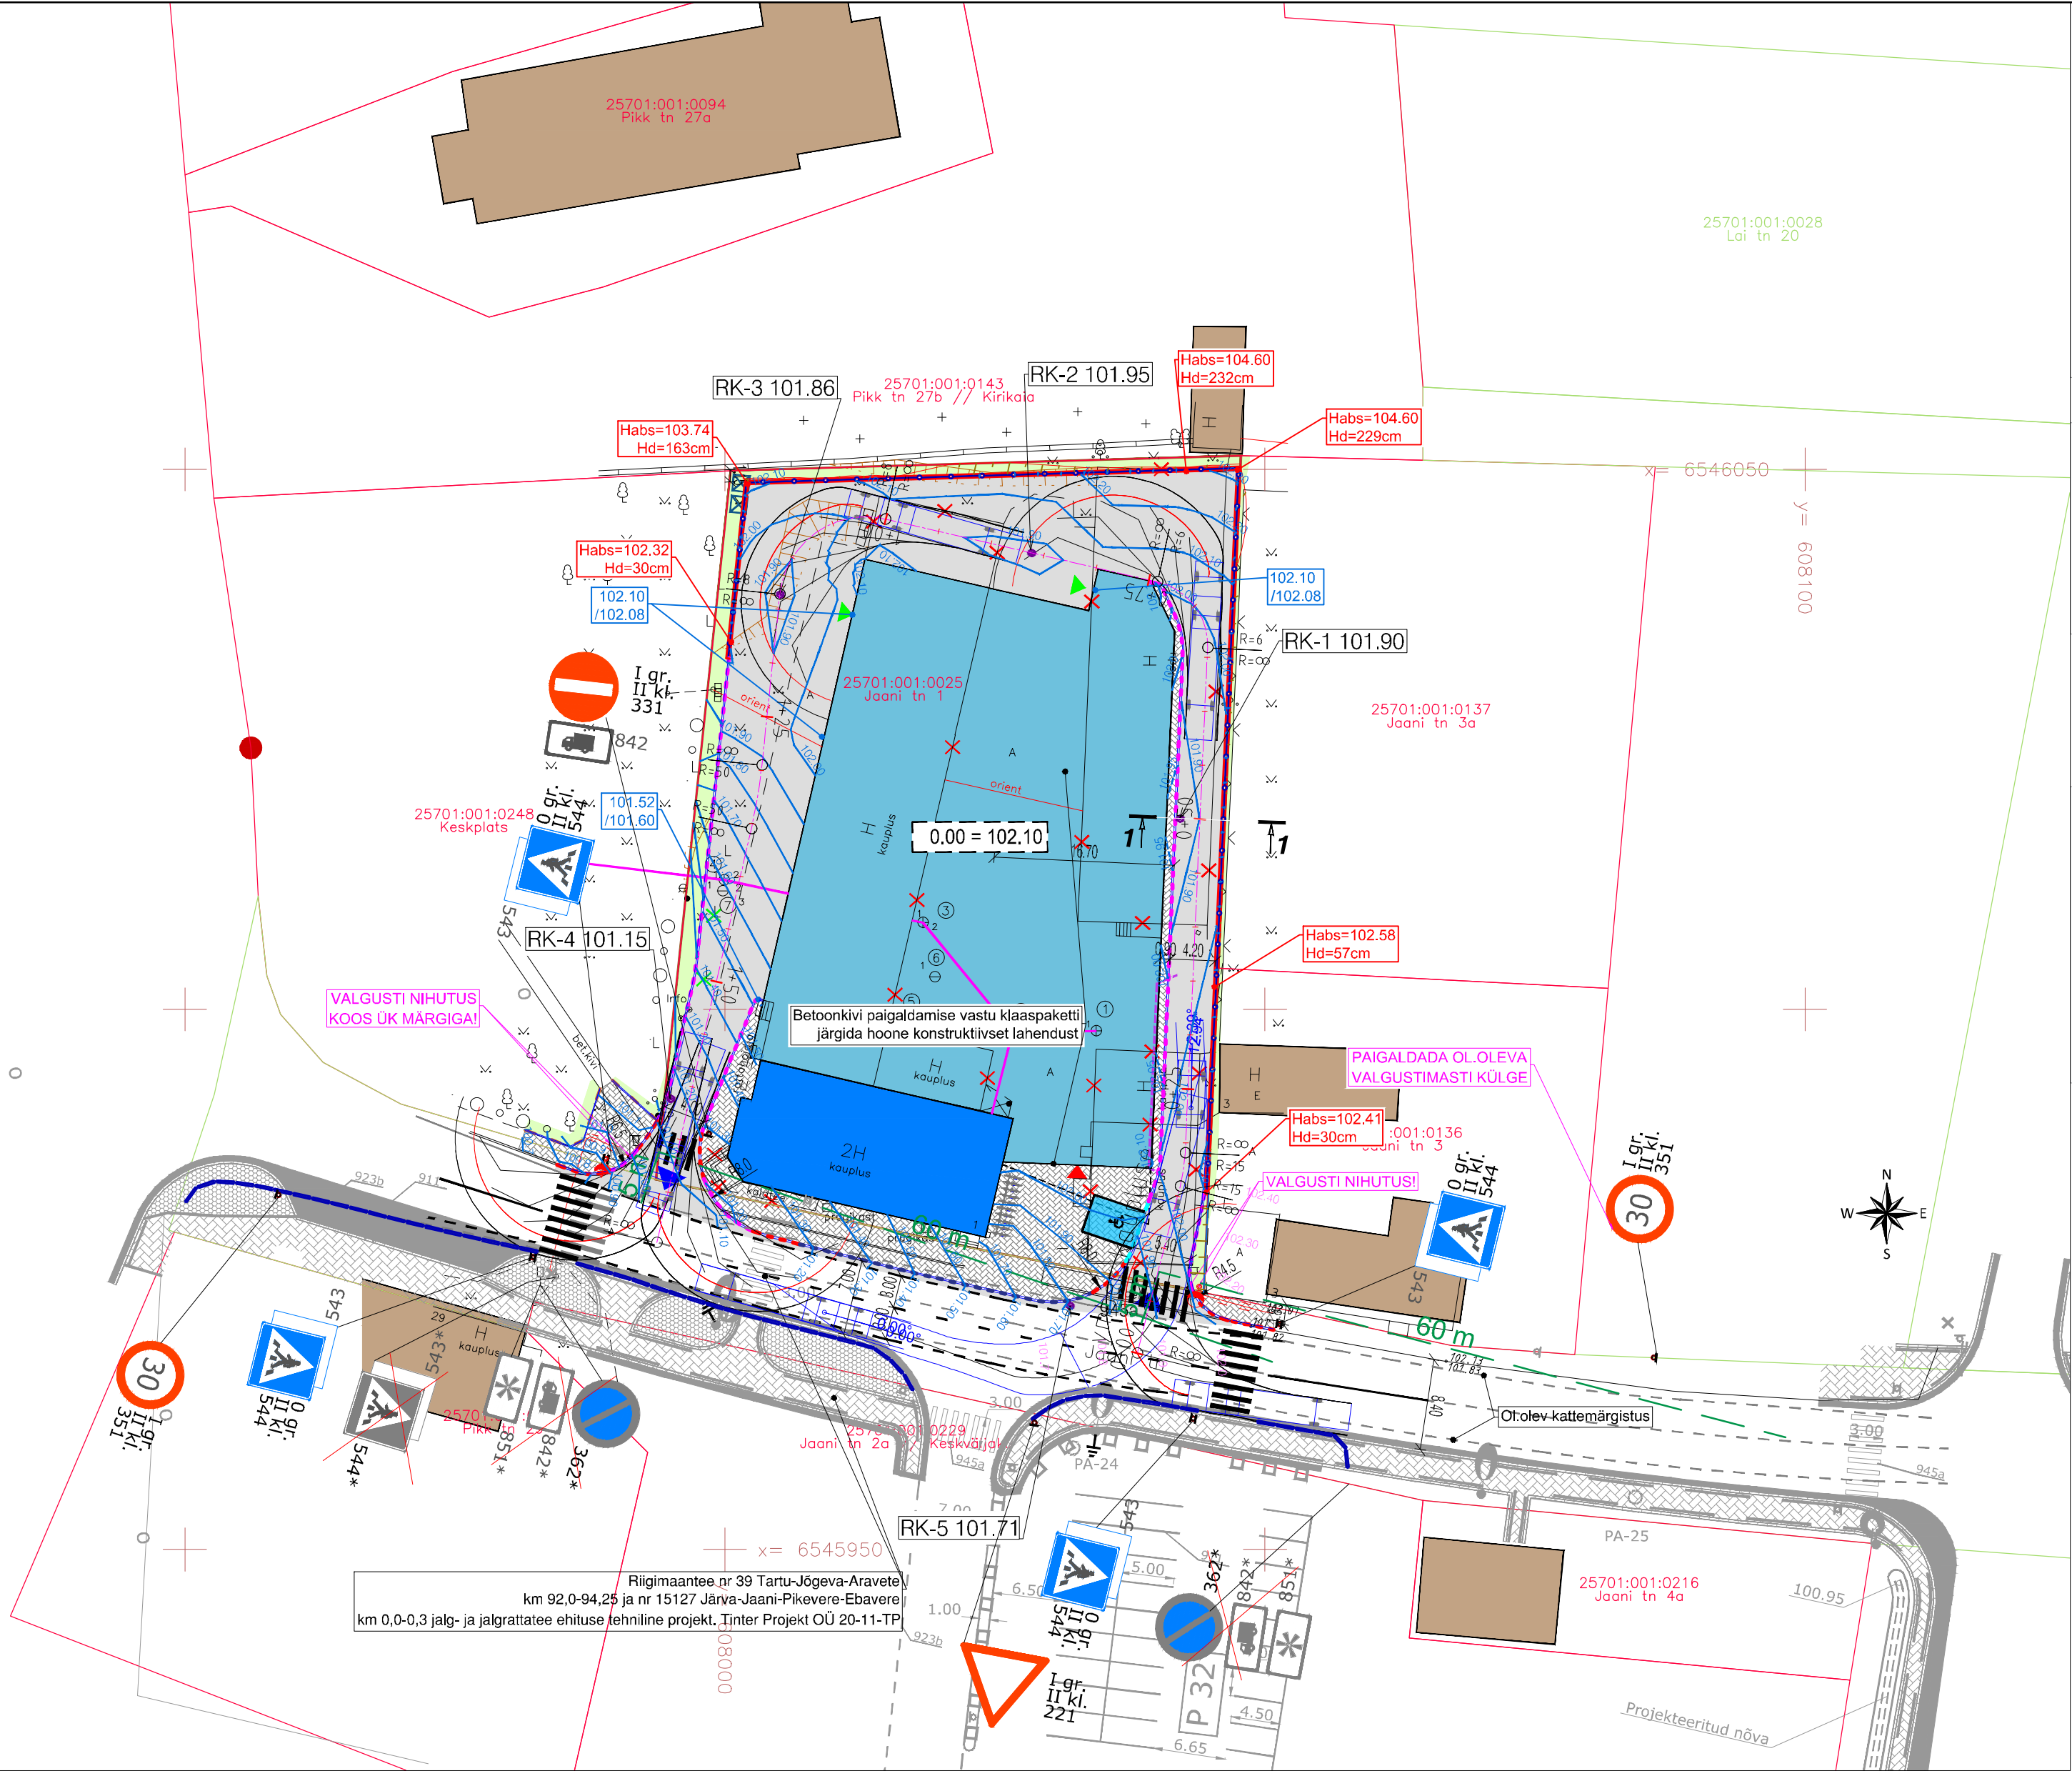

TINGMÄRGID

- NÕUTAV NÄHTAVUSE PIIR
- PROJEKTEERITUD TEE TELG
- PROJEKTEERITUD KATTE SERV
- PROJEKTEERITUD SÕIDUTEE BETOONÄÄREKIM 150x290
- PROJEKTEERITUD KÕNNITEE ÄÄREKIM 80x200
- ÄÄREKIM KÕRGUS, cm
- PROJEKTEERITUD NÕLV
- PROJEKTEERITUD TUGIMÜÜR KOOS PIIDEAIAGA

- PROJEKTEERITUD LIIKLUSMÄRGI POST
- PROJEKTEERITUD ERALDUSPIIRE (PLAST H=900mm)
- PROJEKTEERITUD RESTKAEV
- PROJEKTEERITUD KATTEMÄRGISTUS
- PROJEKTEERITUD LIIKLUSMÄRK / OLEMASOLEV LIIKLUSMÄRK

KATTED

- PROJEKTEERITUD A/B KATTEGA SÕIDUTEE (TÜÜP 1)
- PROJEKTEERITUD BET KIM
- PROJEKTEERITUD HALJASTUS (MURU)

MÄRKUSED:
MUUDATUSED:

GEOALUS:	OÜ REIB	töö nr.:	TT-6867	Möödist.:	04.2024	Koordinaadid:	L-EST97 SÜSTEEMIS	
						Kõrgused:	EH2000 SÜSTEEMIS	
TEEDEPROJEKT Teedeprojekt OÜ rg-kood 11365874 Kanalitee 4, 10112 Tallinn tel +372 682 5717 info@teedeprojekt.ee MTR reg-nr EPE001067, EEO003359, EEK001233 ELK000052	OBJEKT ASUKOHT:	JÄRVA-JAANI ALEV, JÄRVA VALD JÄRVA MAAKOND	TÖÖ NR:	T03323	JOONISE NR:	TL-2	LEHE NR:	1
	TÖÖ NIMETUS:	JÄRVA-JAANI KONSUMI JUURDEEHIUS	PROJEKTI JUHT:	E.BAUMAN				
	JOONISE NIMETUS:	LIIKLUSKORRALDUS	PROJEKTEERIJAL:	R.LOORENS				
	TELLUJA:	LUHSE JA TUHAL OÜ	STAADIUM:	EP	KUUPÄEV: KOOST 02.12.24 PLOT: 02.12.24		MOOTKAVA:	1:500

