

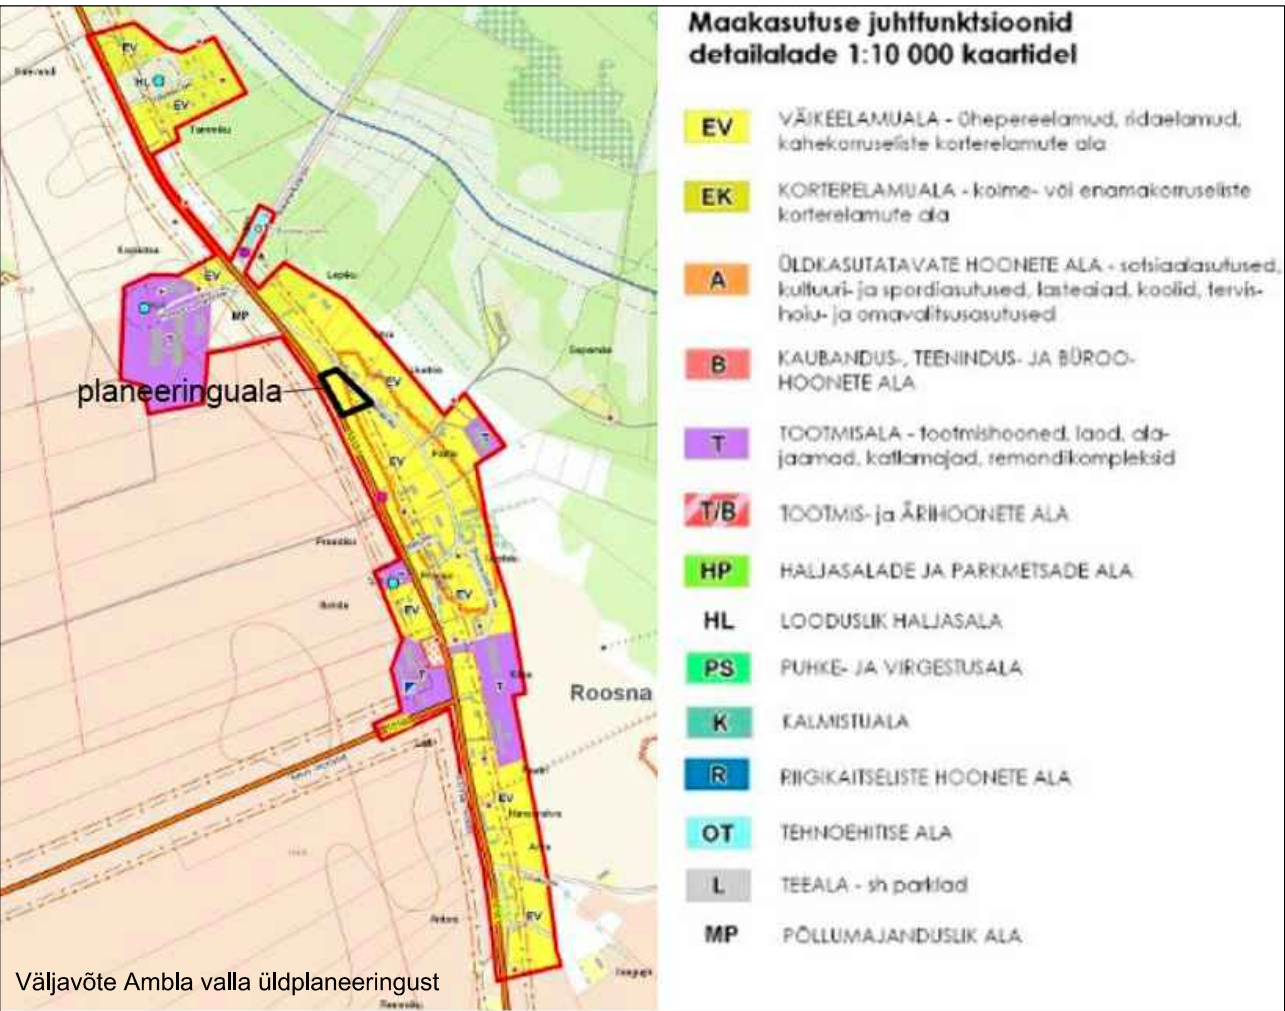


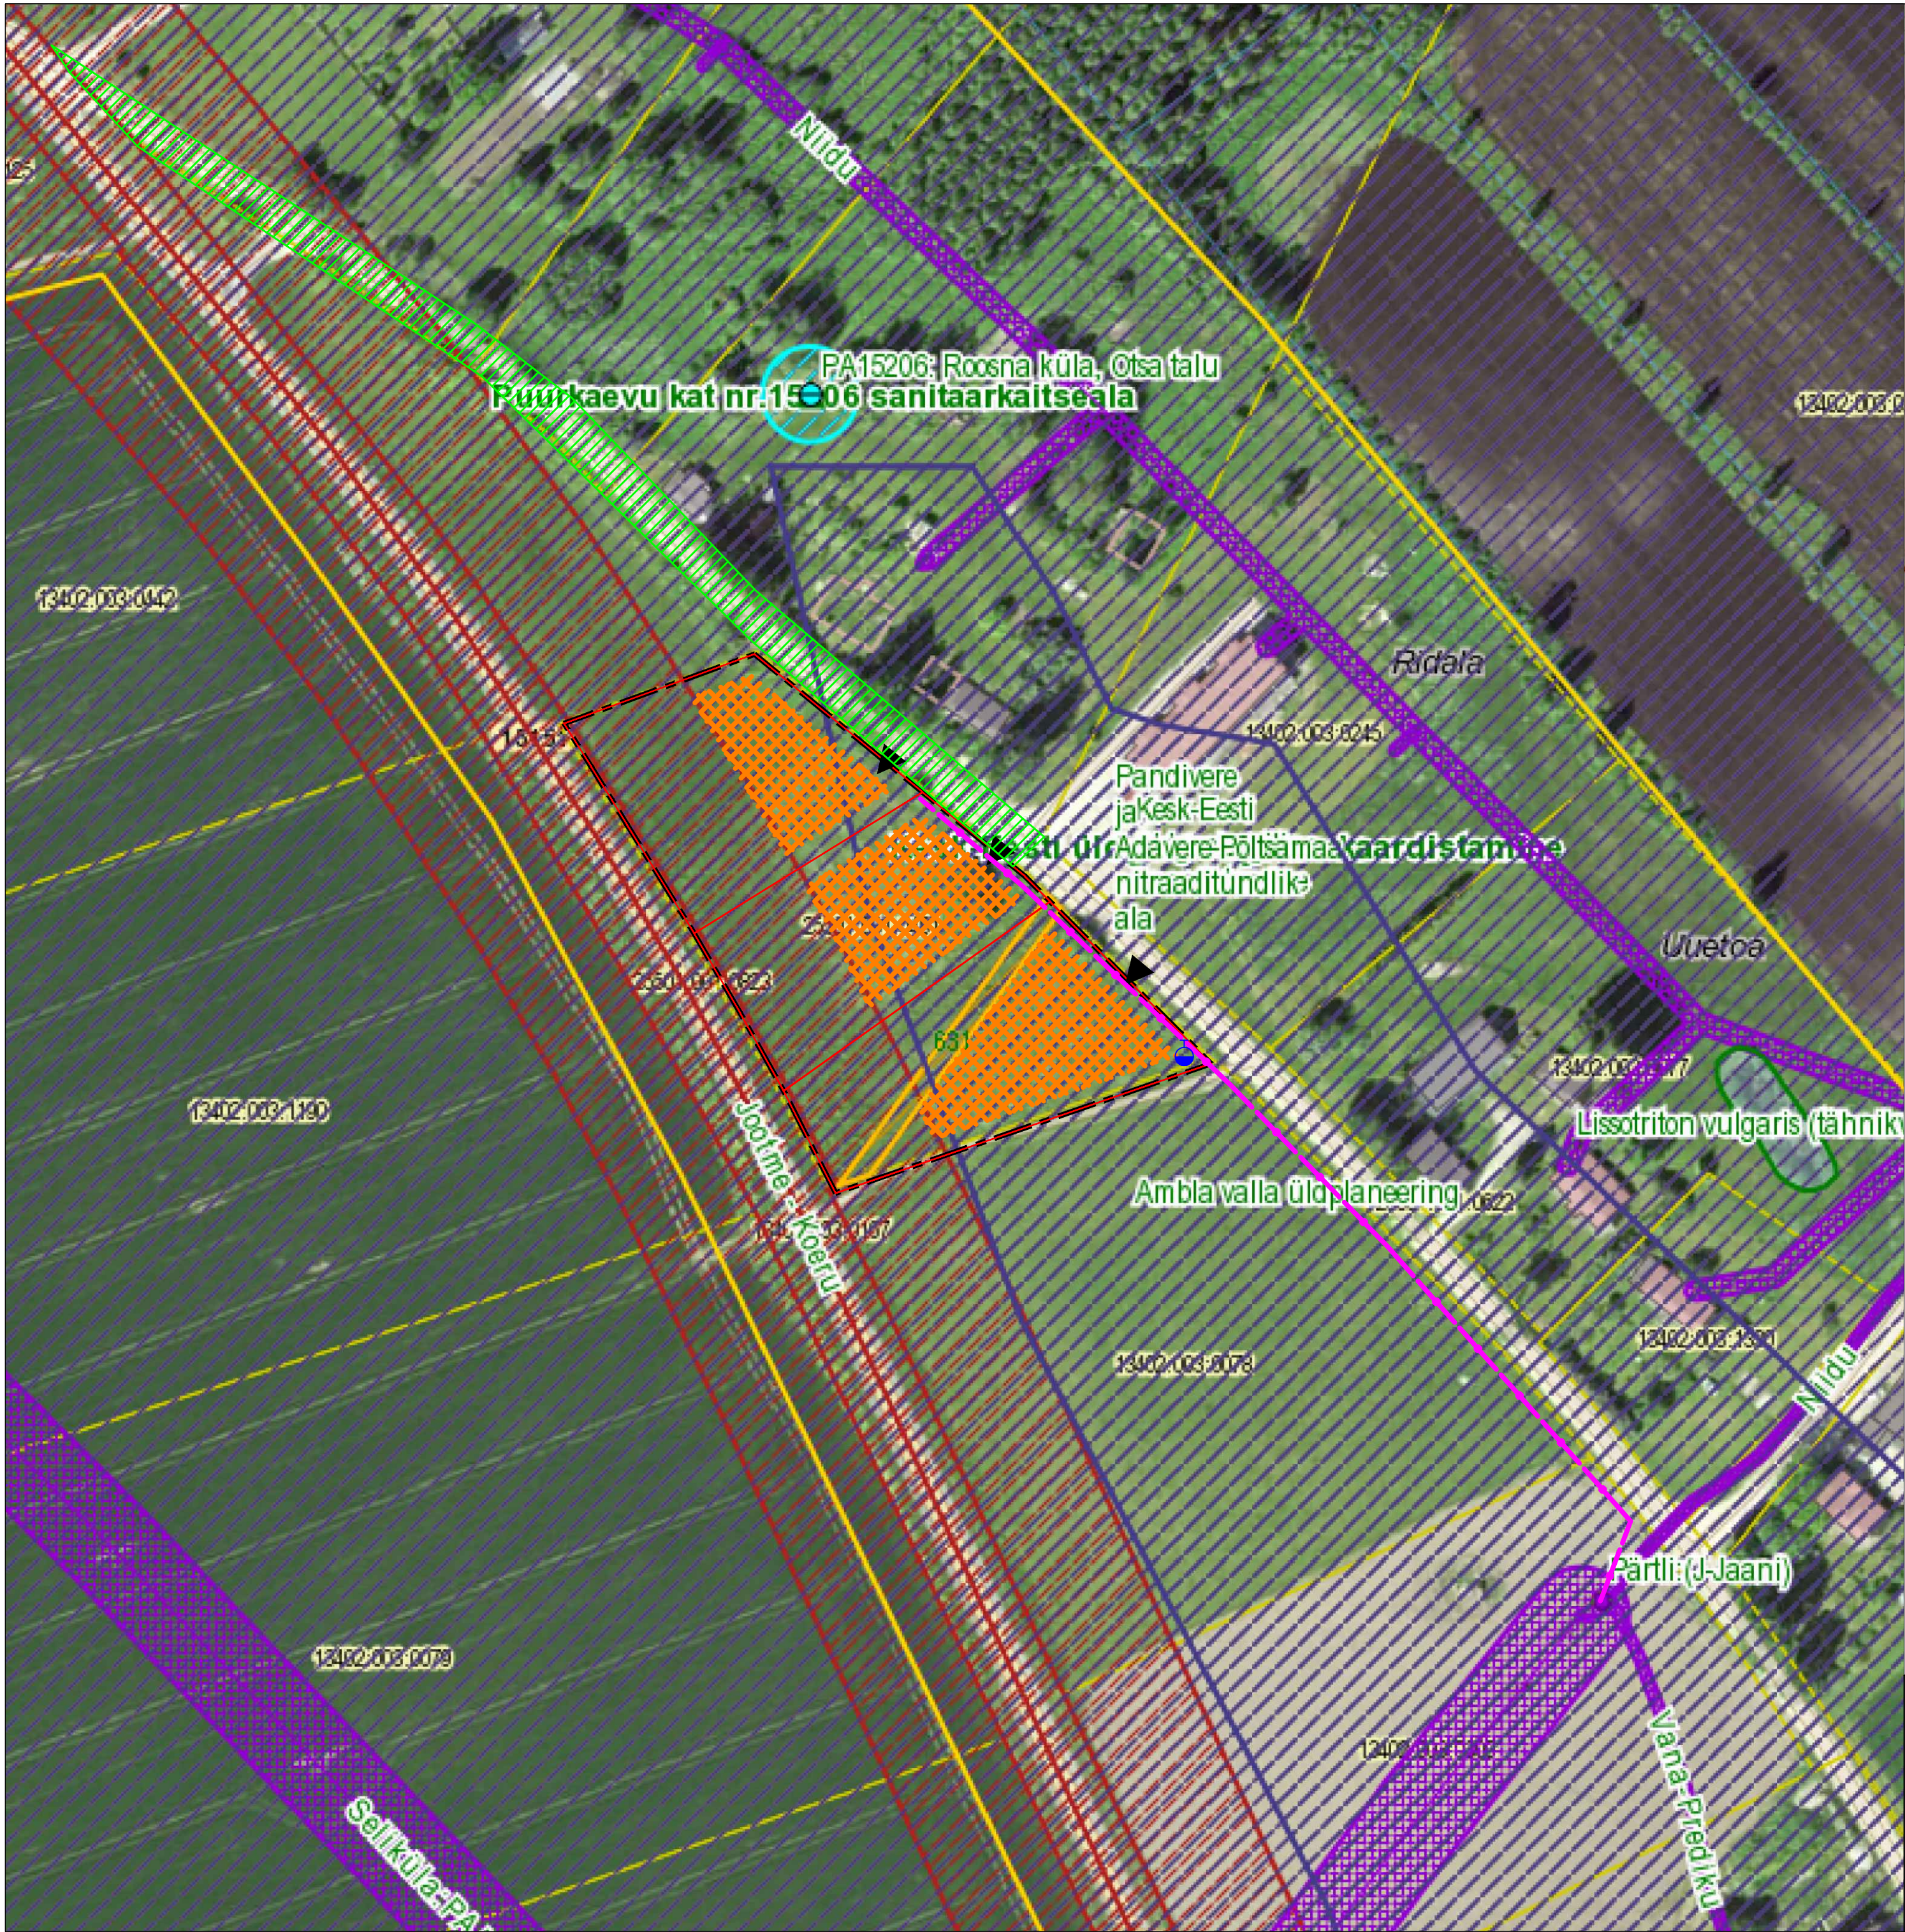

LEPPEMÄRGID

- Planeeringuala piir
- Olemasolev katastriüksuse piir
- Planeeritud juurdepääs planeeringualale
- Servituudi vajadus
- Planeeritud hoonestusala
- Planeeritud krundi piir
- Planeeritud hüdrant
- Planeeritud elektritrass alajaamast uue kilbini
- veehaare
- allikas, karst, kaitsmata põhjaveega ala
- veehaare
- alajaam
- maantee, tänav
- elektriliin
- alajaam
- tehnovõrk, rajatis sundvaldusega
- veehaarde piirangud
- kaitsmata põhjaveega ala
- teega seotud piirangud
- elektripaigaldise kaitsevöönd

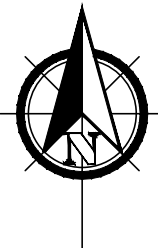

Märkused:
* Alusena on kasutatud Maa-ameti kitsenduste kaarti
*Planeeritava katastriüksuse suurus on 6997 m².

 RUUMI MAASTIKUARHITEKTUUR	Töö nimetus: Reavahe kinnistu detailplaneering		Joonis: Kontaktvõõndi funktsionaalsed seosed	
	Asukoht: Roosna küla, Järva vald, Järvamaa	Töö number: DP-18/04-2022		
	Tellijä: Myland OÜ	Allkiri:	Mõõtkava: 1:1000	Formaat: A2
	Planeerija: Triin Kask	Allkiri:	Joonise nr: 2	Kuupäev: 04.11.2022

Ruumi Grupp OÜ Mae 24, 51008 Tartu Reg. nr: 12042771
www.ruumi.ee info@ruumi.ee tel: 56 609 144